



Trecho 03 - Passeio 24,50m
Planta Baixa - Passeio Público
Área Total de Passeio: 719,80m²
Escala: 1/750


Trecho de Passeio a Pavimentar
 *OBS: Meio Fio e Meio Fio com Rebaixo são existentes na via.

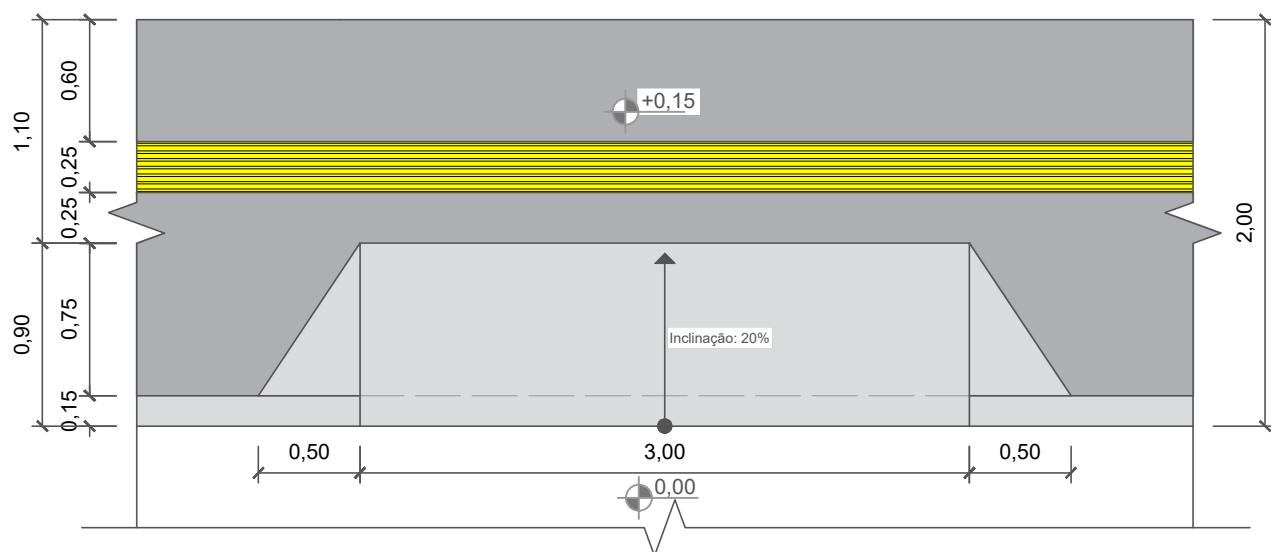

Detalhamento Rebaixo de Guia - Automóveis Sem Escala

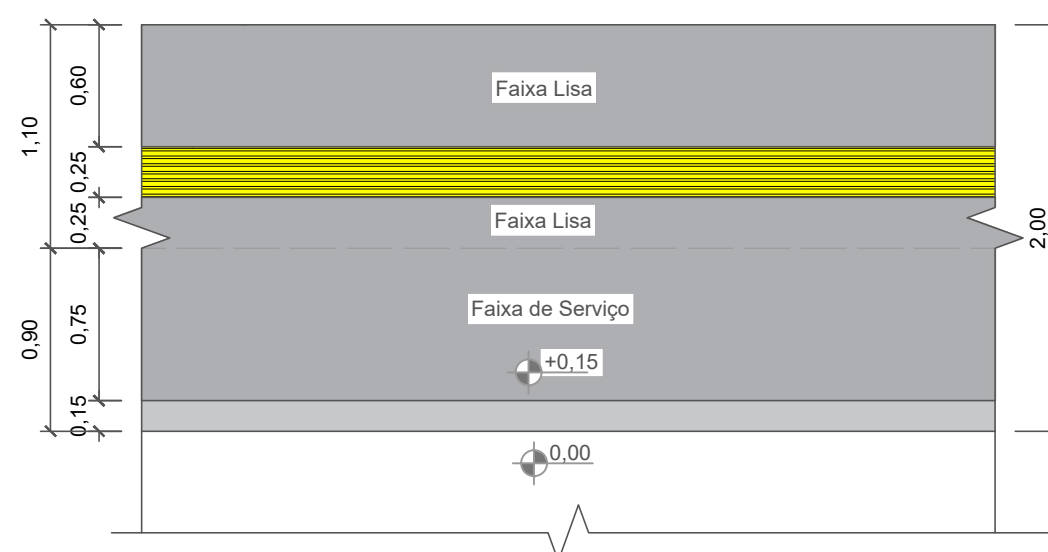

Detalhamento Passeio Sem Escala

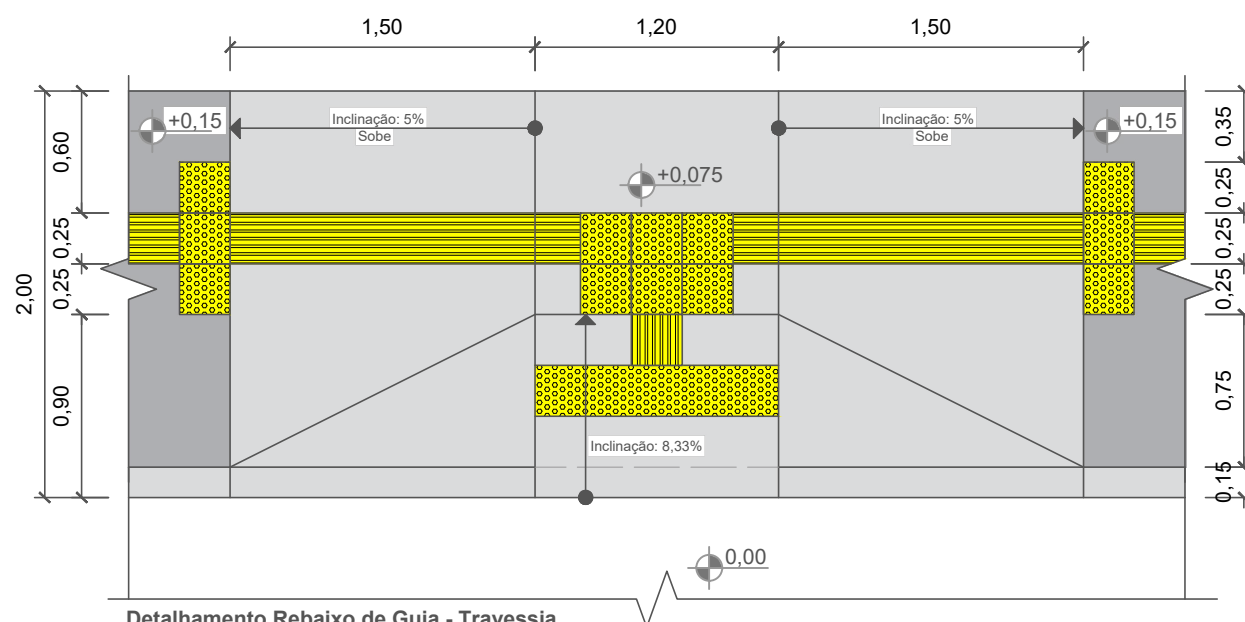

Detalhamento Rebaixo de Guia - Travessia Sem Escala

Legenda - Materiais e Quantidades			
Item	Descrição	Espessura	Quantidade
	Piso Tátil de Alerta 25x25cm	2,5cm	4,25m ²
	Piso Tátil Direcional 25x25cm	2,5cm	89,25m ²
	Passeio - Concreto Usinado FCK 20mpa	6,0cm	43,25m ³

	Responsável Técnico :	Pavimentação de Passeios Públicos em Concreto Usinado	
	Prefeito Municipal :		
		Data: Maio de 2026	Proprietário: Município de Mato Castelhanos/RS
	Resp. Técnico : Patrick Dutra Flores Arquiteto e Urbanista CAU A280482-4	Área Total: 719,80m²	Finalidade: Pavimentação - Passeio Público
		Escala: Indicada	Local: Av. Hermínio Uncini
	Prancha: Única	Conteúdo: Planta Baixa e Detalhamentos	