


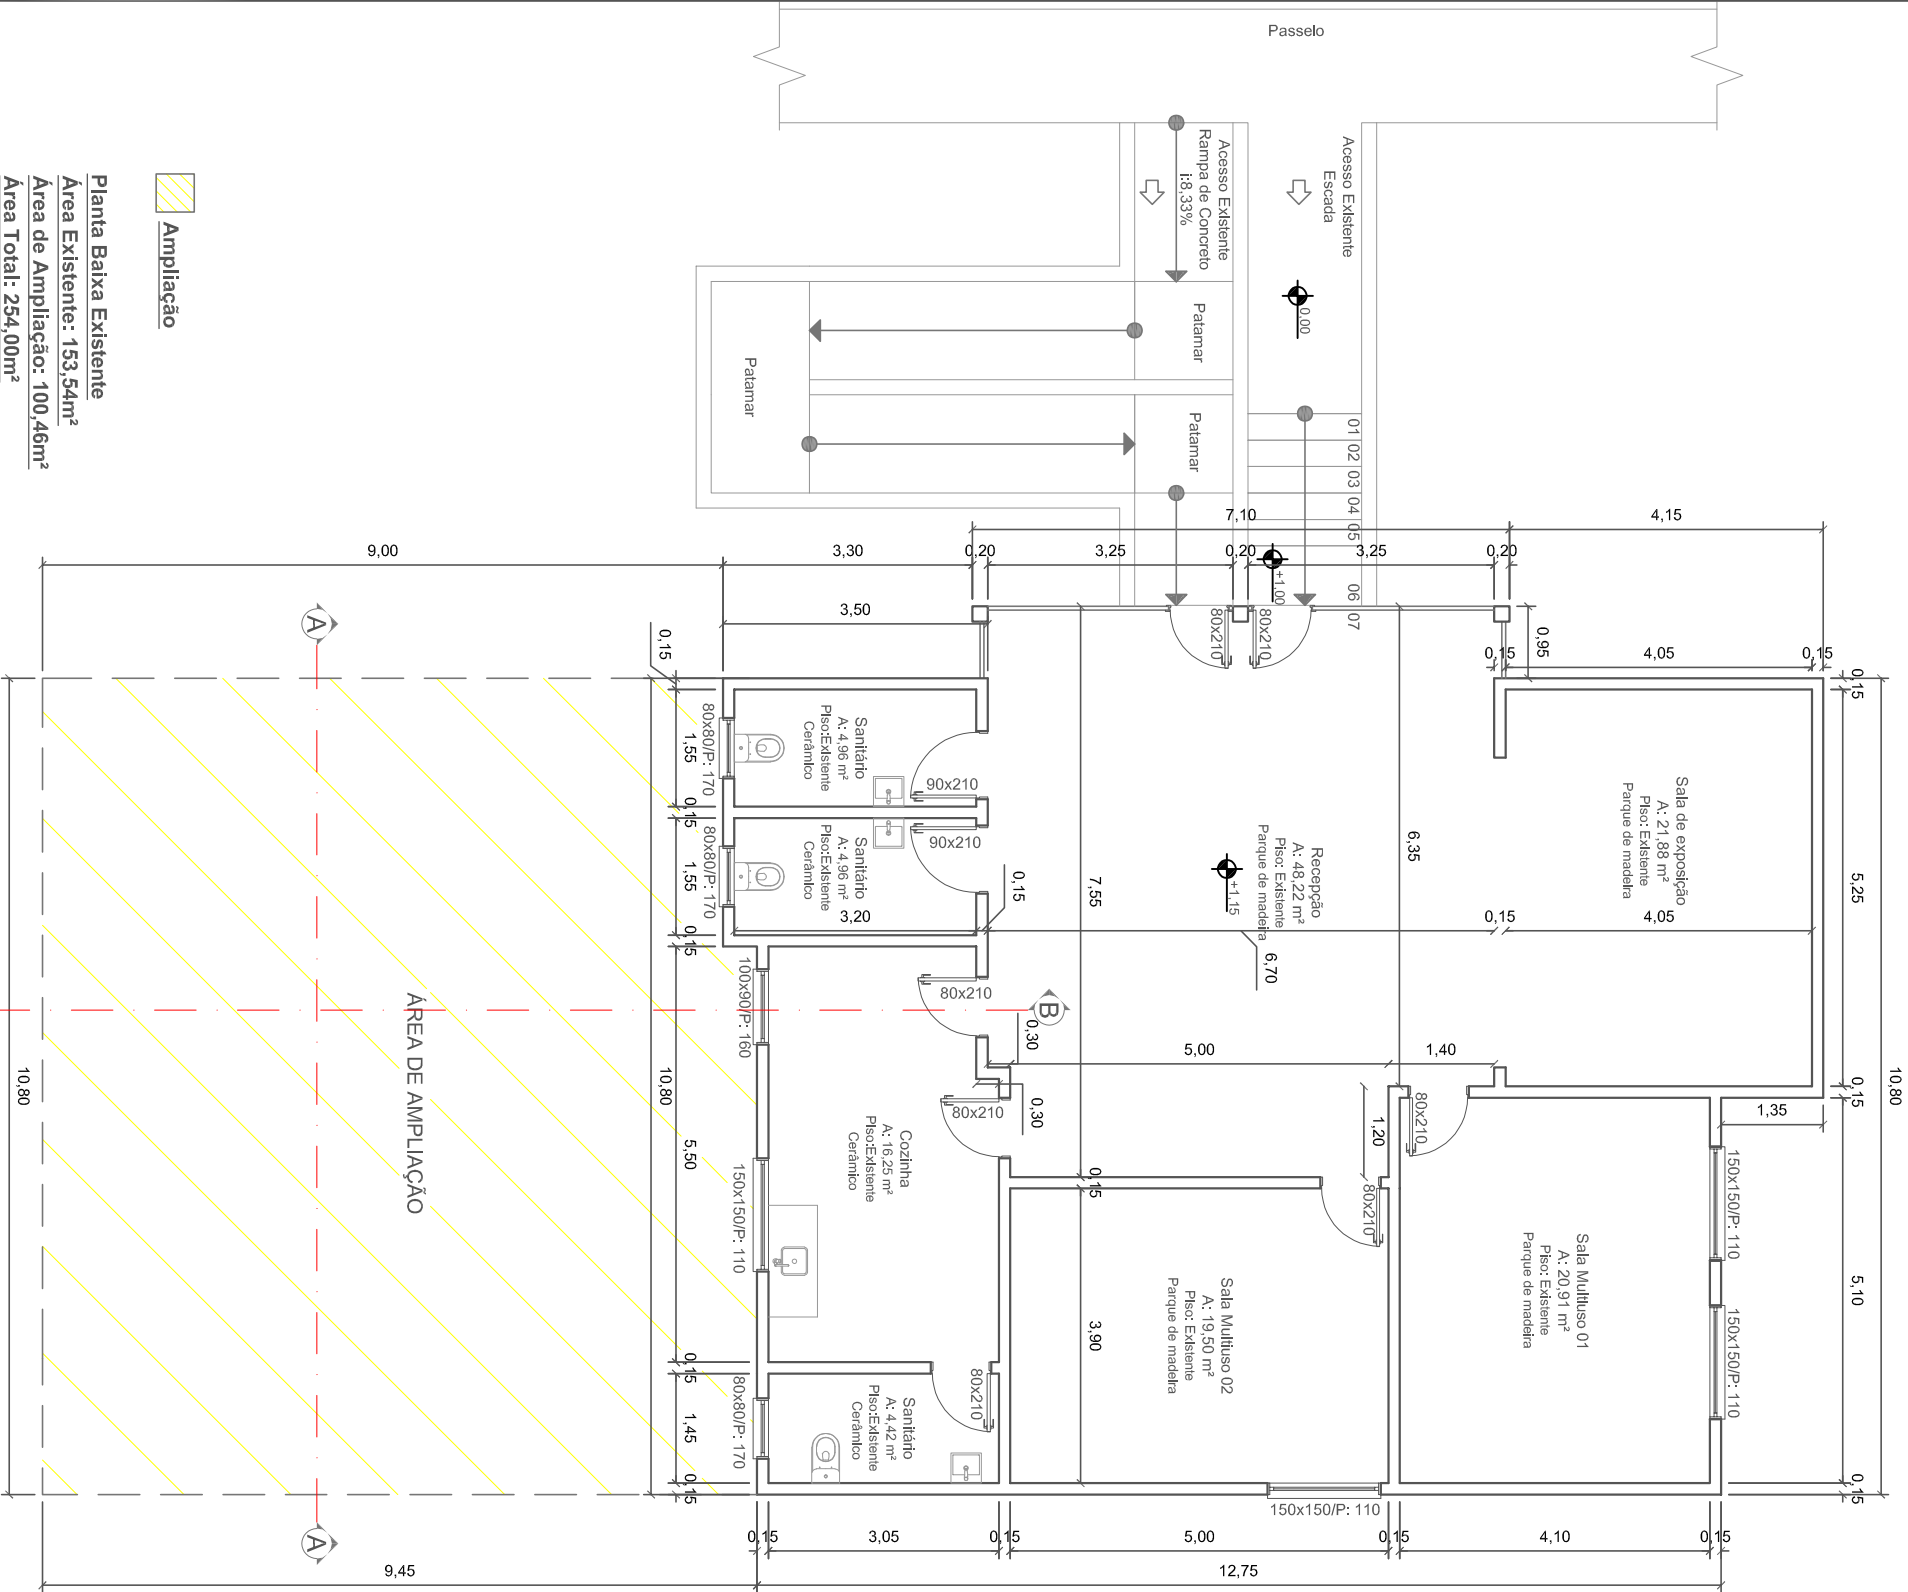

 **Ampliação**

Planta Baixa Existente
Área Existente: 153,54m²
Área de Ampliação: 100,46m²
Área Total: 254,00m²
Escala: 1/100

Resp. Técnico:		Cliente:	
Data : 16/12/2024		Resp. Técnico : Engenheiro Civil Vinicius Dutra Flores CRENSC 118.742-1	
Escala : Indicada		Cliente: Município de Mato Castelhano	
Area Total: 100,46 m²		Obra: Ampliação e Reforma do Centro de Referência de Assistência Social - CRAS	
Prancha : 03		Local : Rua Sívio Manfroí esquina com Rua Antonio Caetano da Rosa, Nº 51, Centro - Mato Castelhano/RS	
		Conteúdo: Projeto Arquitetônico	