


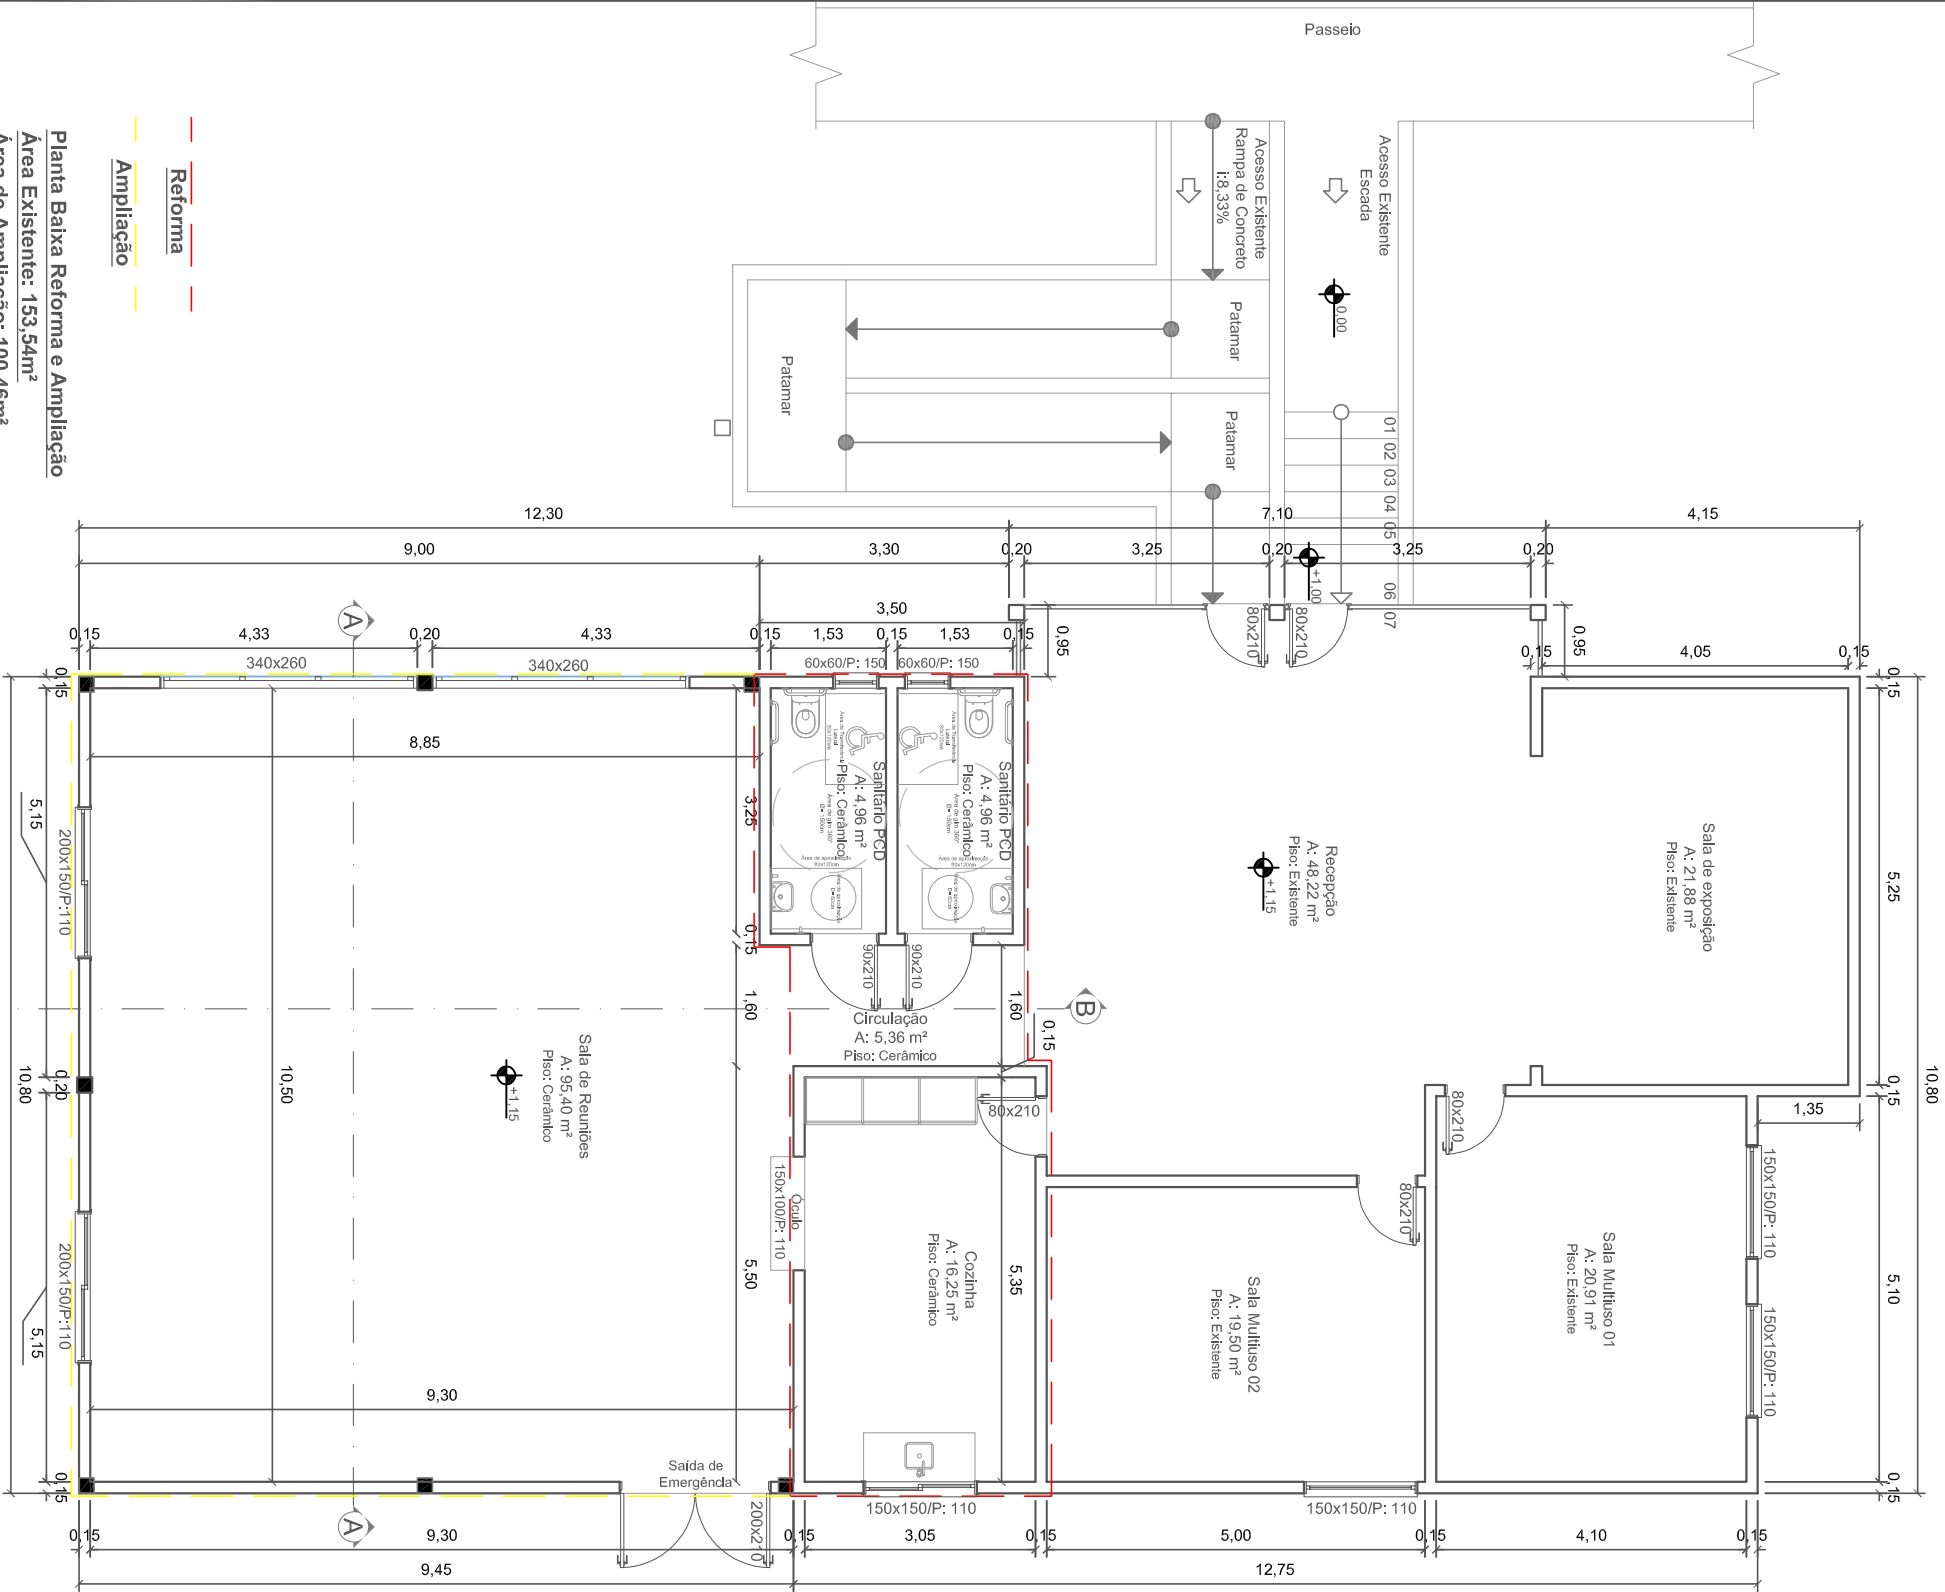


Planta Baixa Reforma e Ampliação

Área Existente: 153,54m²

Área de Ampliação: 100,46m²

Área Total: 254,00m²

Escala: 1/100

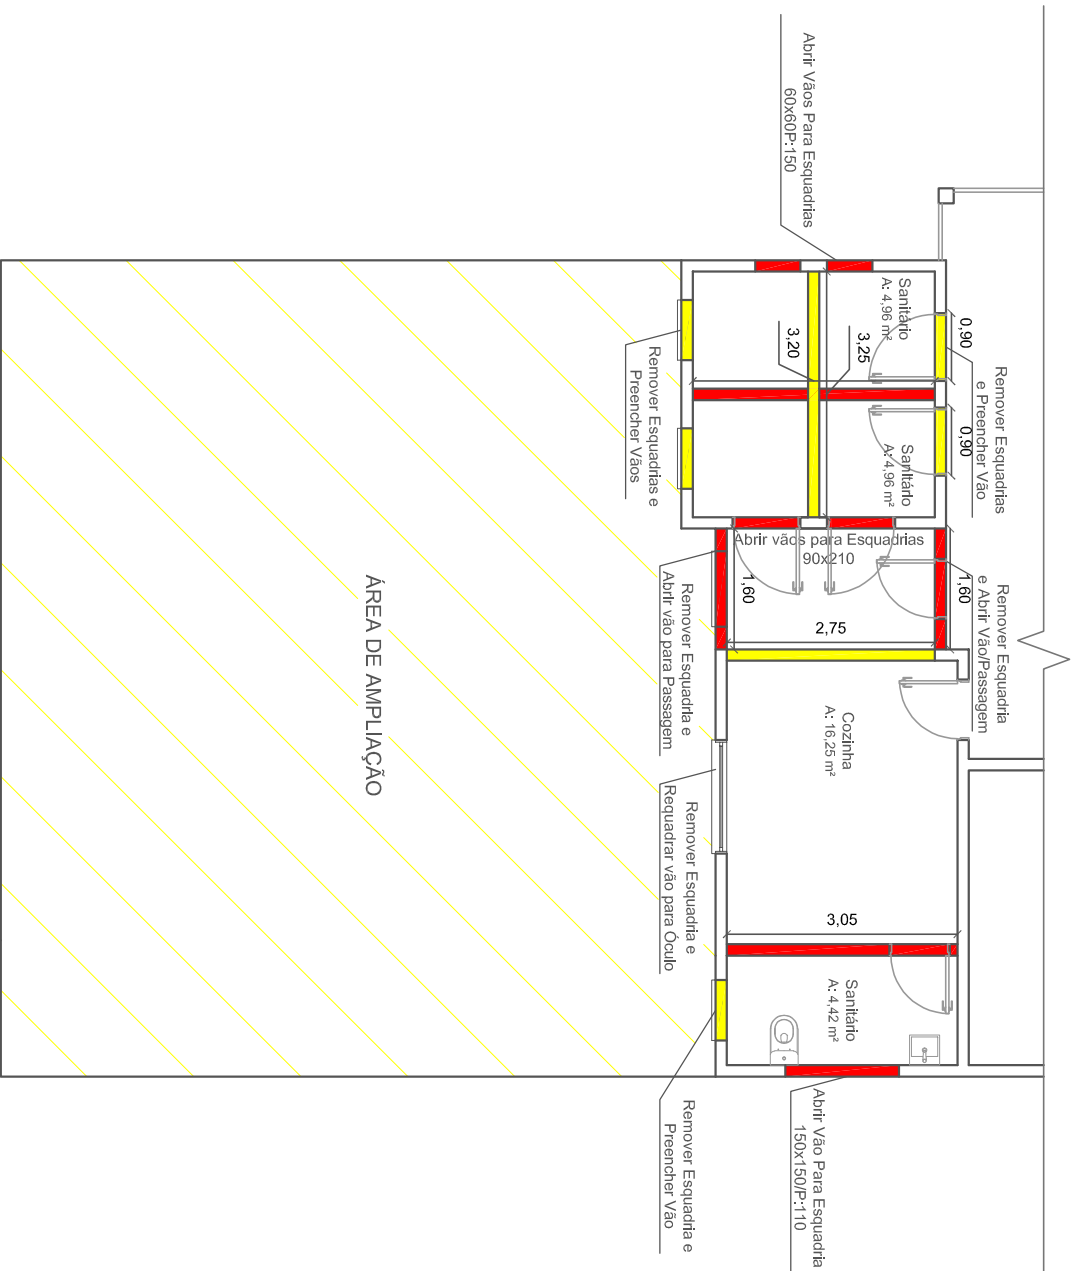

Planta Baixa Demolir/Construir

Área de Ampliação: 100,46m²

Área Total: 254,00m²

Escala: 1/100

Resp. Técnico:

Cliente:

Data :
16/12/2024

Resp. Técnico :
Engenheiro Civil Vinicius Dutra Flores

CRENSC 118.742-1

Escala :
Indicada

Cliente: Município de Mato Castelhano

Área Total: 100,46 m²

Local : Rua Sívio Manfrói esquina com Rua Antonio Caetano da Rosa, Nº 51, Centro - Mato Castelhano/RS

Prancha : 04

Conteúdo: Projeto Arquitetônico