


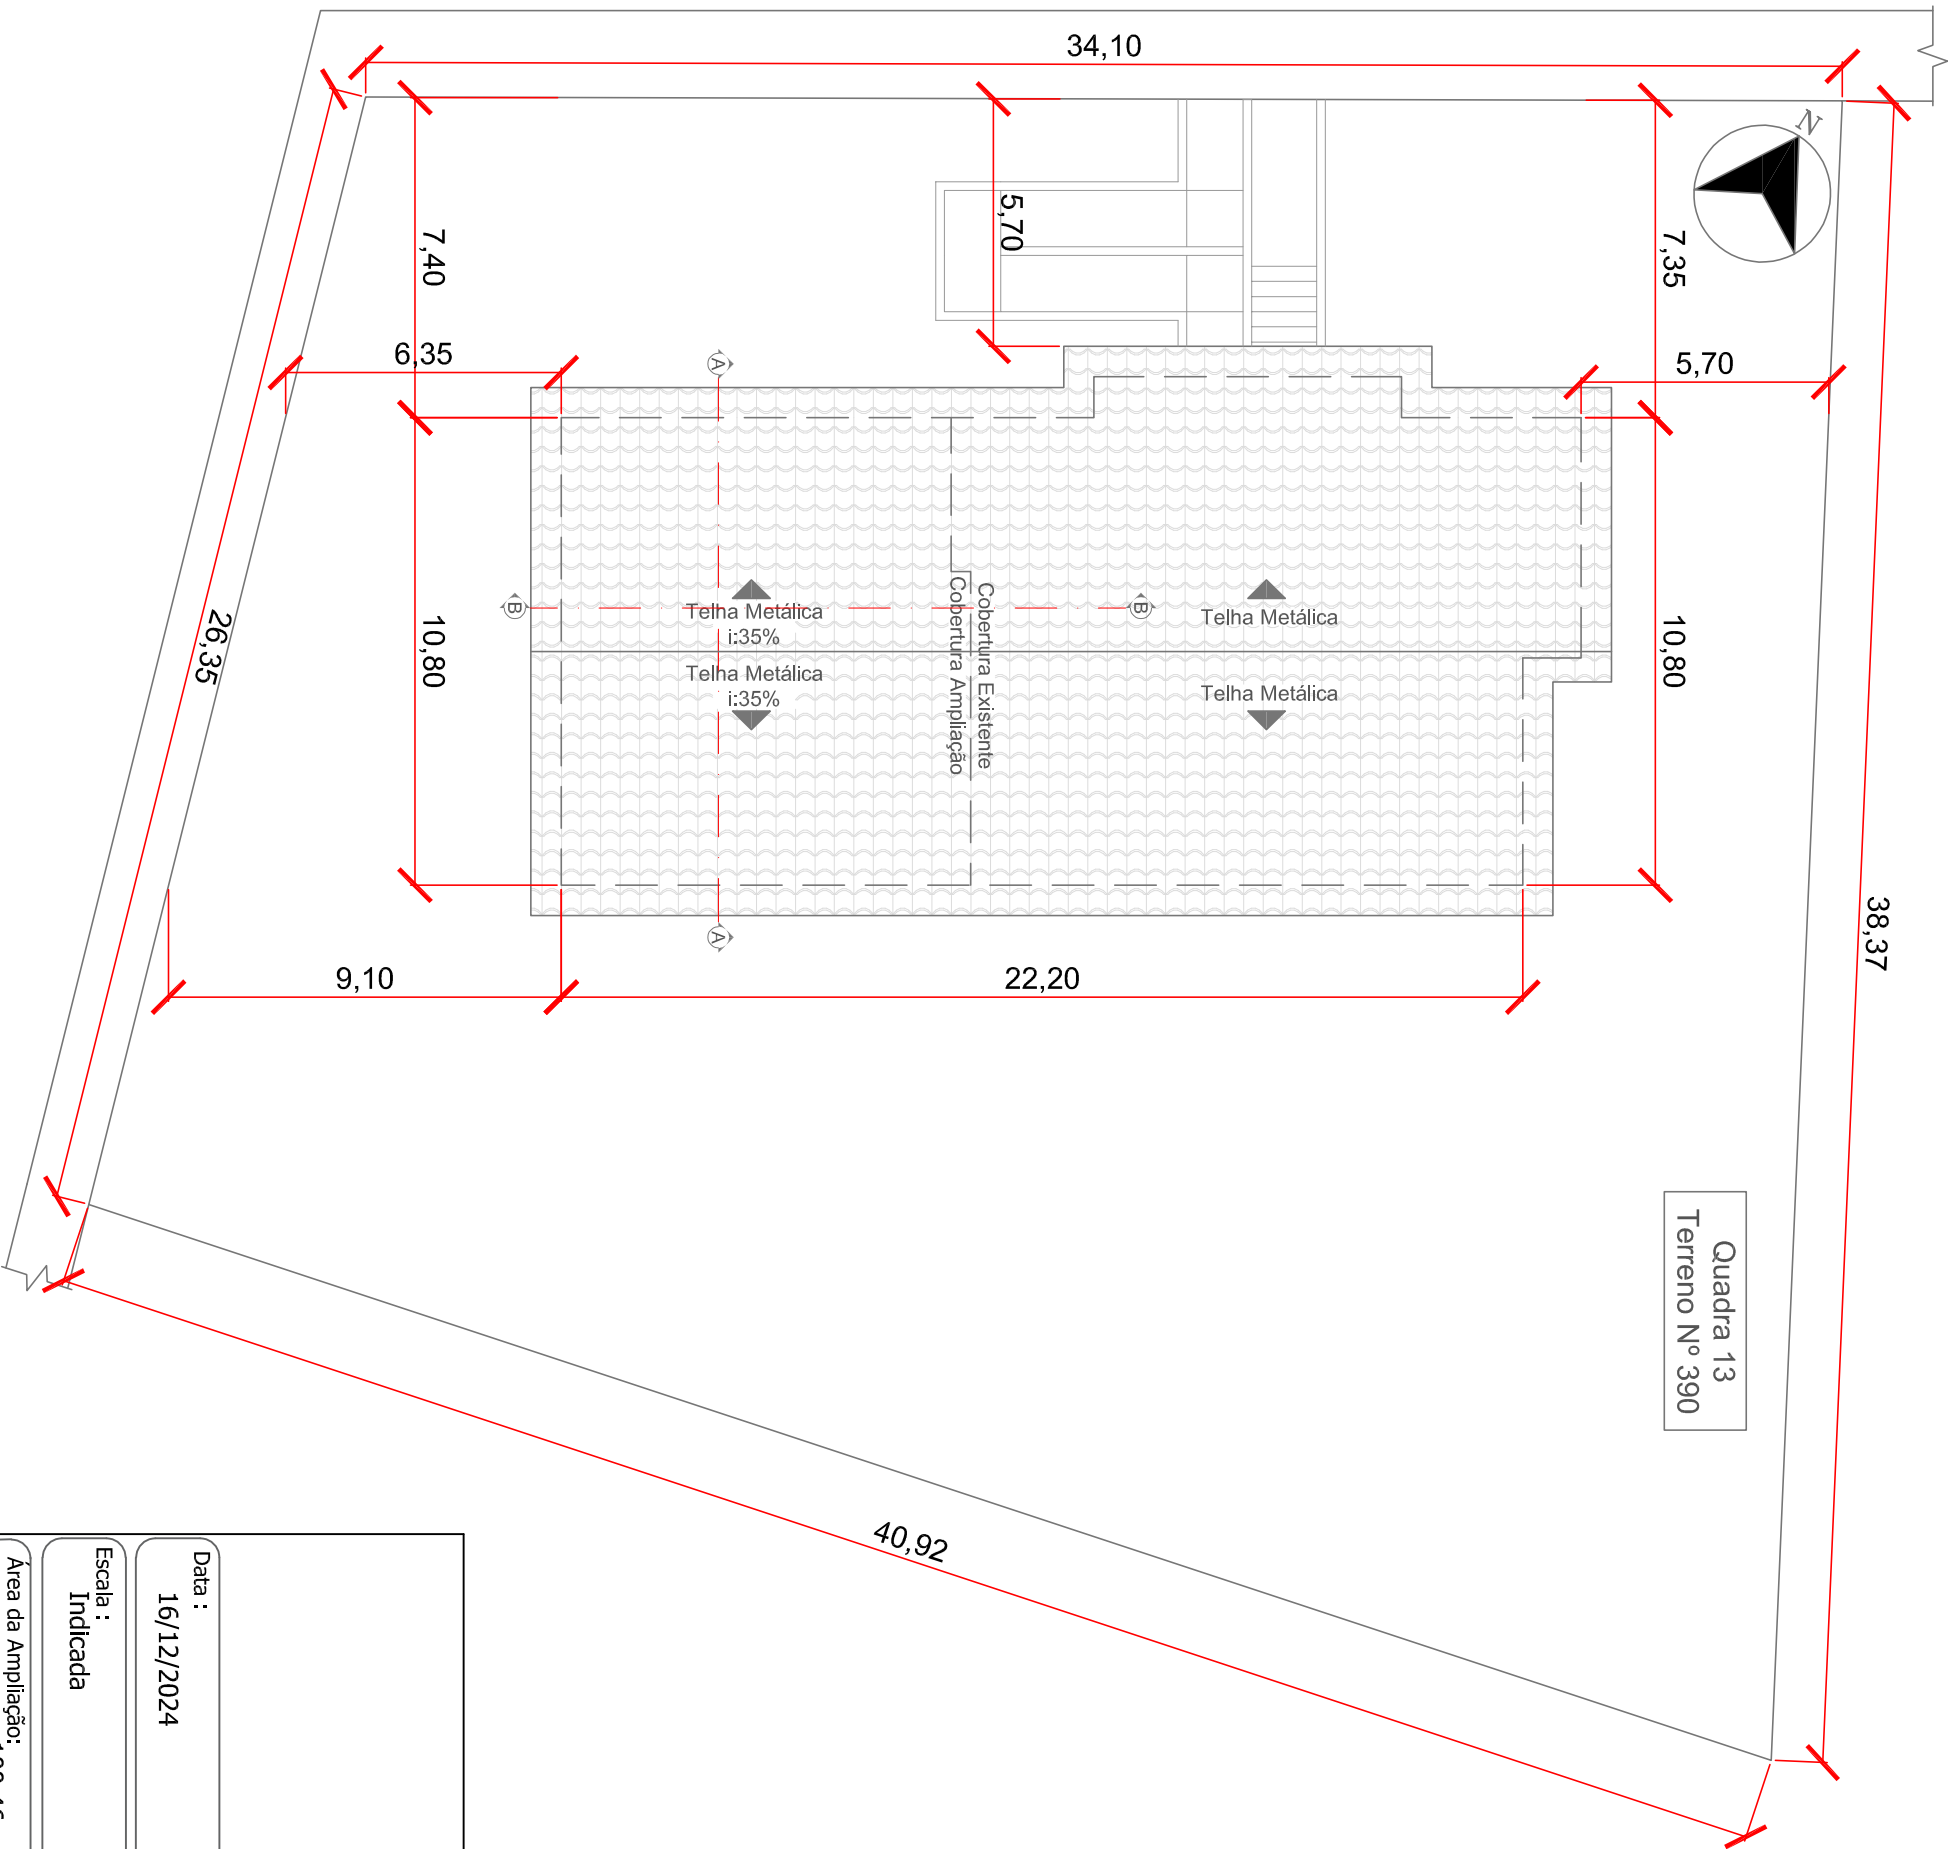

Resp. Técnico:		Cliente:	
Data : 16/12/2024			
Resp. Técnico : Engenheiro Civil Vinicius Dutra Flores CRENSC 118.742-1			
Escala : Indicada		Cliente: Município de Mato Castelhano	
Obra: Ampliação e Reforma do Centro de Referência de Assistência Social - CRAS		Local : Rua Sívio Manfroí esquina com Rua Antonio Caetano da Rosa, Nº 51, Centro - Mato Castelhano/RS	
Área da Ampliação: 100,46 m²		Conteúdo: Projeto Arquitetônico	
Prancha : 01			