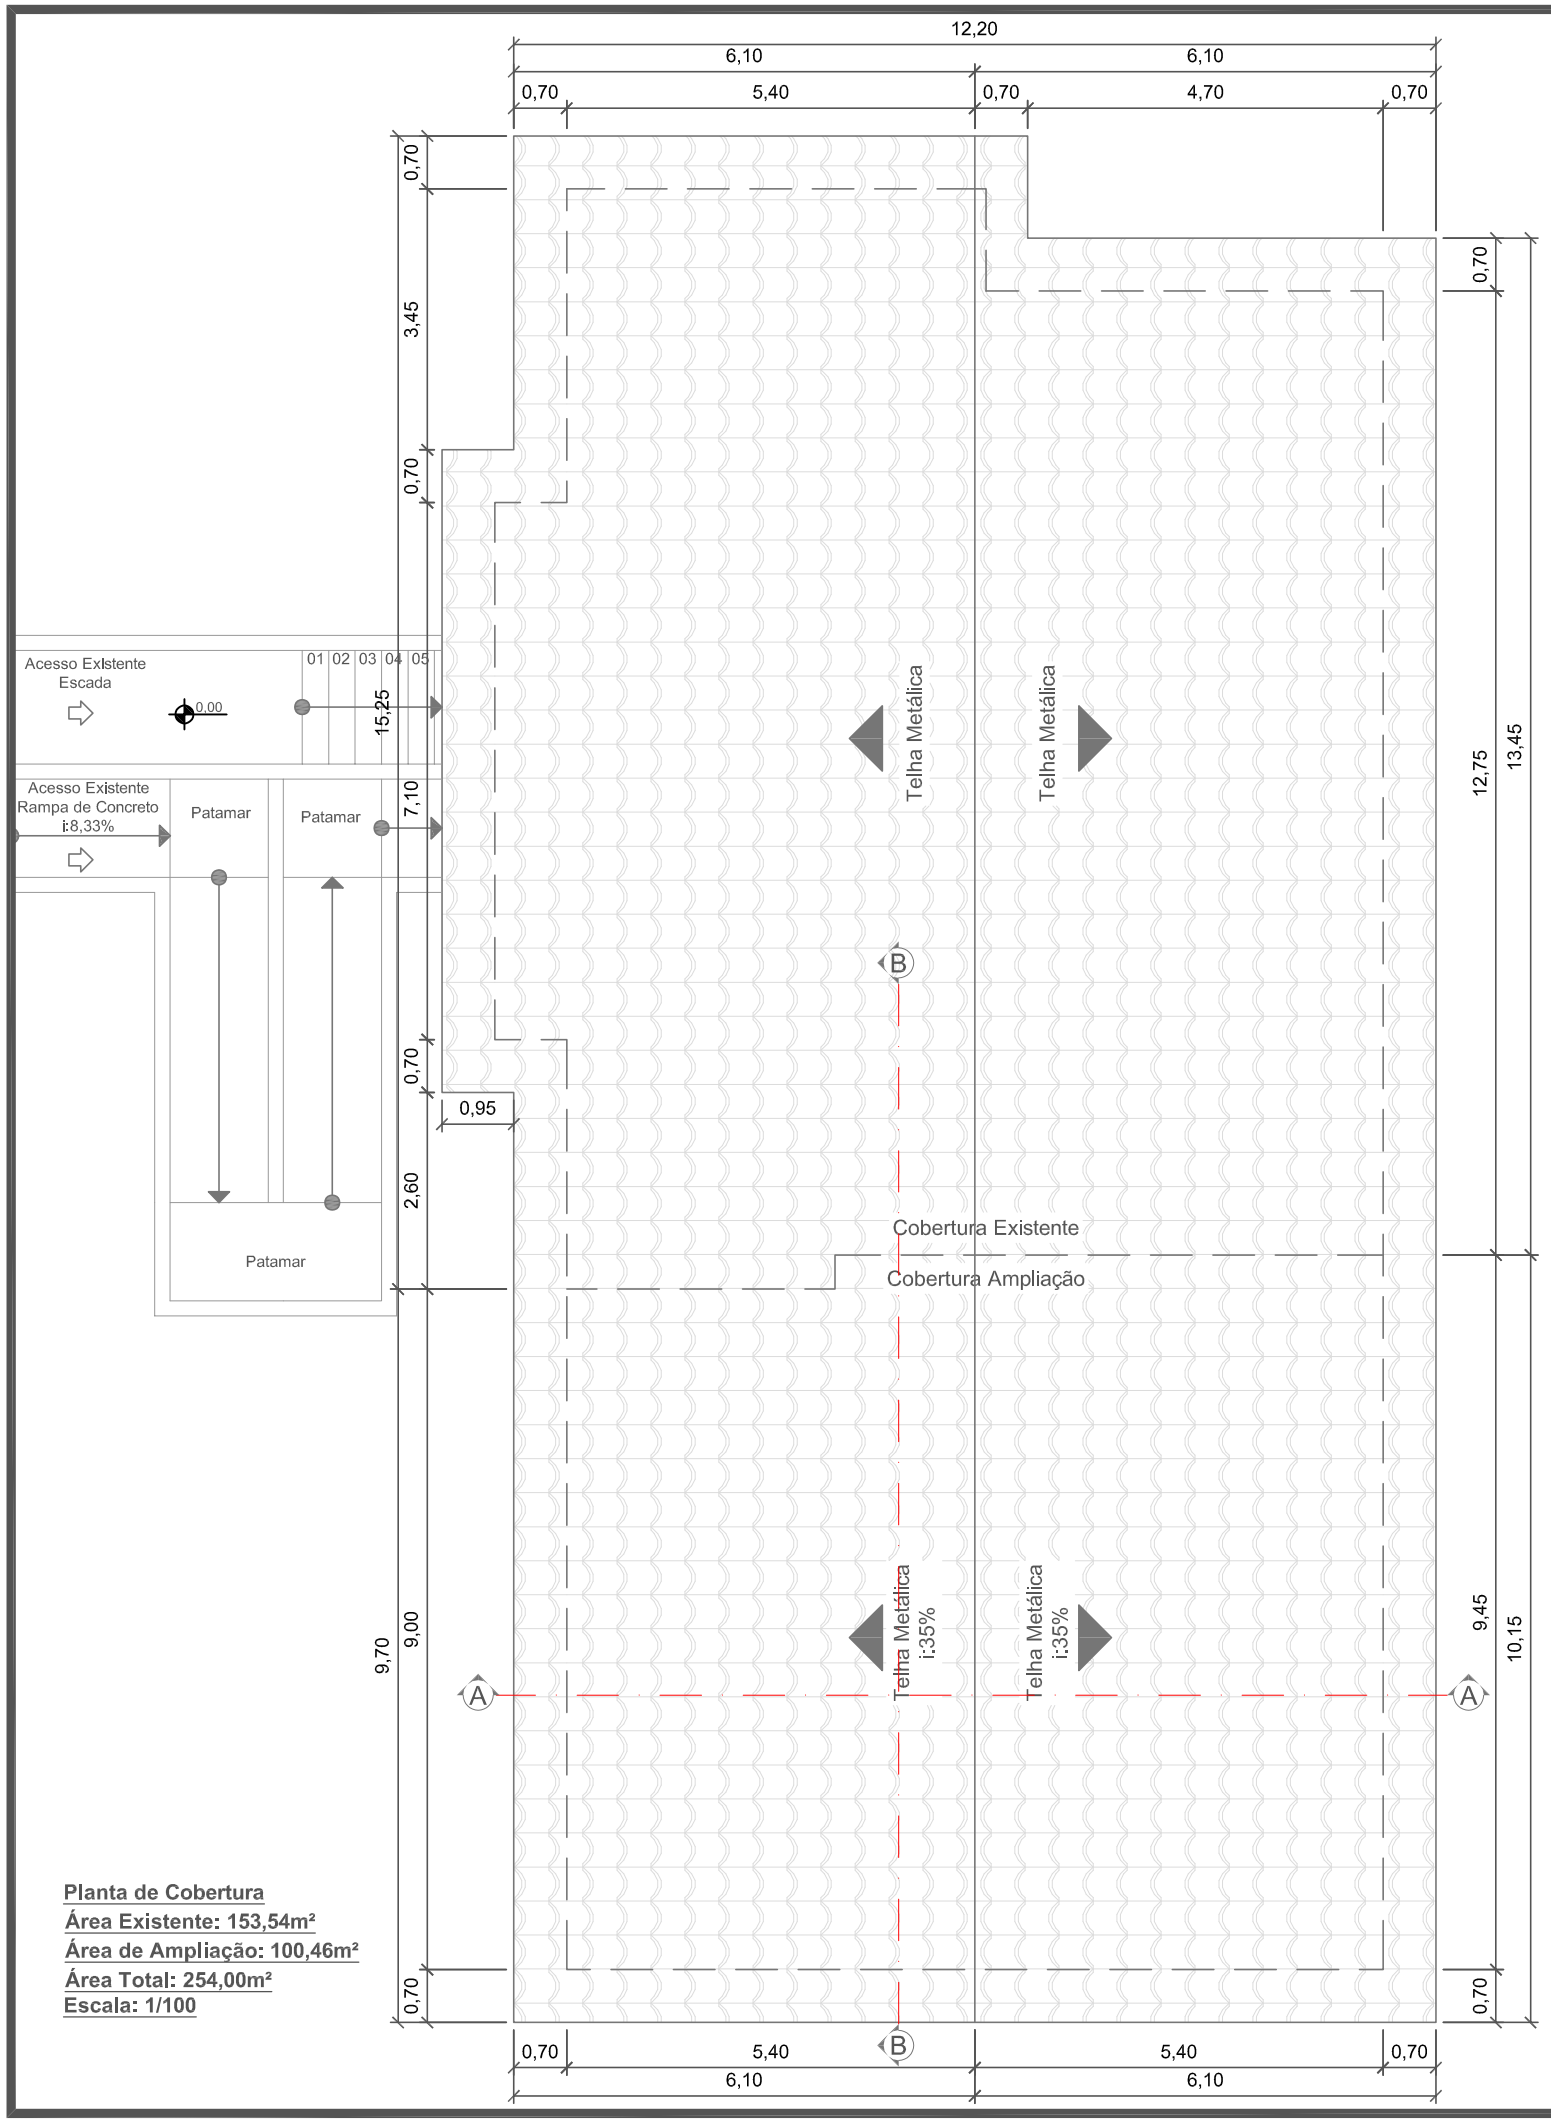

Planta de Cobertura
Área Existente: 153,54m²
Área de Ampliação: 100,46m²
Área Total: 254,00m²
Escala: 1/100

.\LOGO QUADRADO.png

Fone: (054) - 9 9921-5845

Resp. Técnico:

VINICIUS DUTRA FLORES:01955693005

Assinado de forma digital por VINICIUS DUTRA FLORES:01955693005
Dados: 2024.12.16 09:11:55 -03'00'

Cliente:

Data : 16/12/2024	Resp. Técnico : Engenheiro Civil Vinícius Dutra Flores — CREA/SC 118.742-1
Escala : Indicada	Cliente: Município de Mato Castelhano
	Obra: Ampliação e Reforma do Centro de Referência de Assistência Social - CRAS
Área Total: 100,46 m²	Local : Rua Silvio Manfroi esquina com Rua Antonio Caetano da Rosa, Nº 51, Centro - Mato Castelhano/RS
Prancha : 02	Conteúdo: Projeto Arquitetônico