


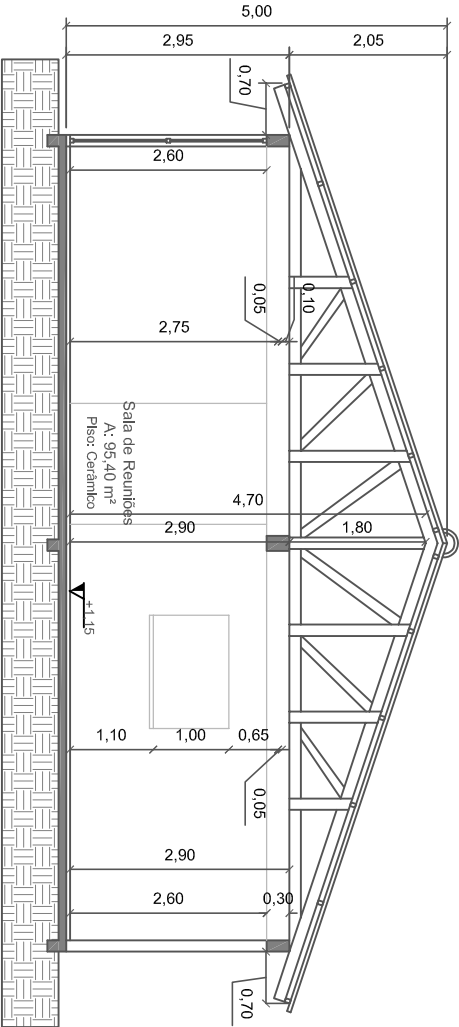


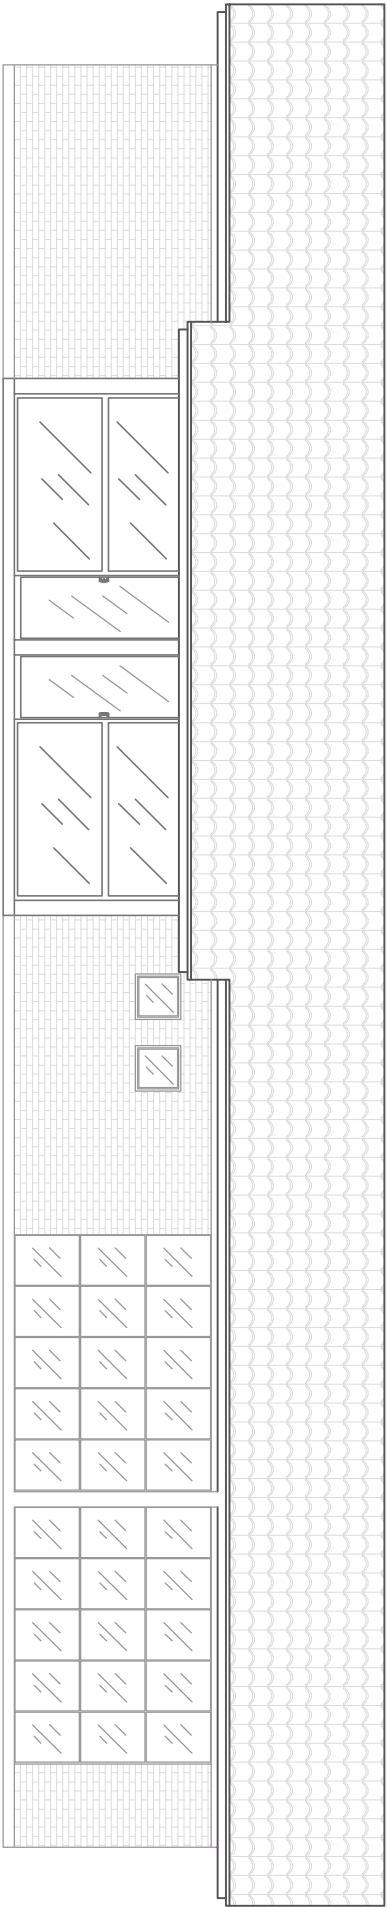

Corte AA
Escala: 1/100

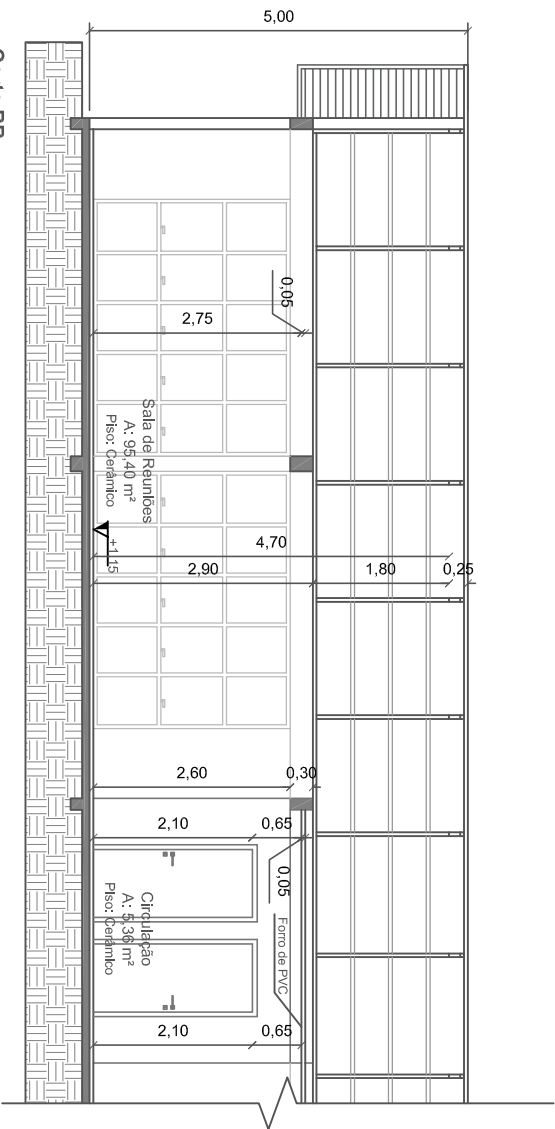

Fachada Lateral
Escala: 1/100

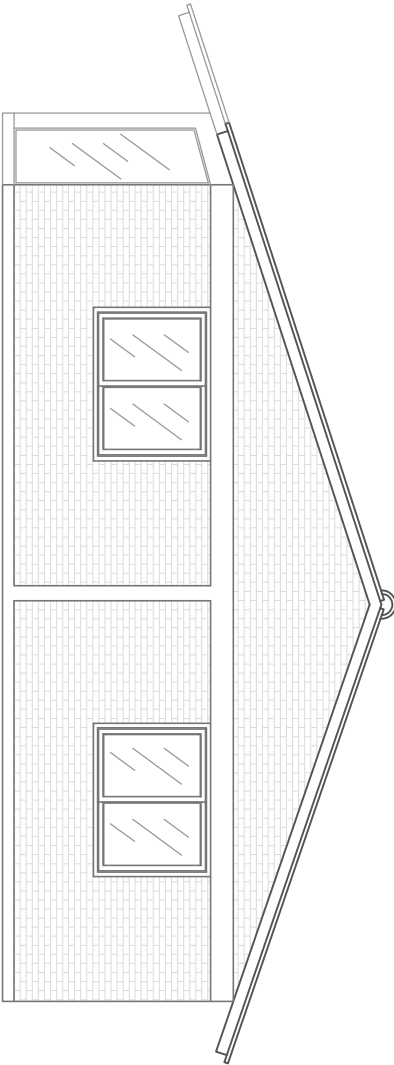

Resp. Técnico:		Cliente:	
Data : 16/12/2024		Resp. Técnico : Engenheiro Civil Vinicius Dutra Flores CRENSC 118.742-1	
Escala : Indicada		Cliente: Município de Mato Castelhano	
Área Total: 100,46 m²		Obra: Ampliação e Reforma do Centro de Referência de Assistência Social - CRAS	
Prancha : 05		Local : Rua Sívio Manfroí esquina com Rua Antonio Caetano da Rosa, Nº 51, Centro - Mato Castelhano/RS	
Conteúdo: Projeto Arquitetônico			