



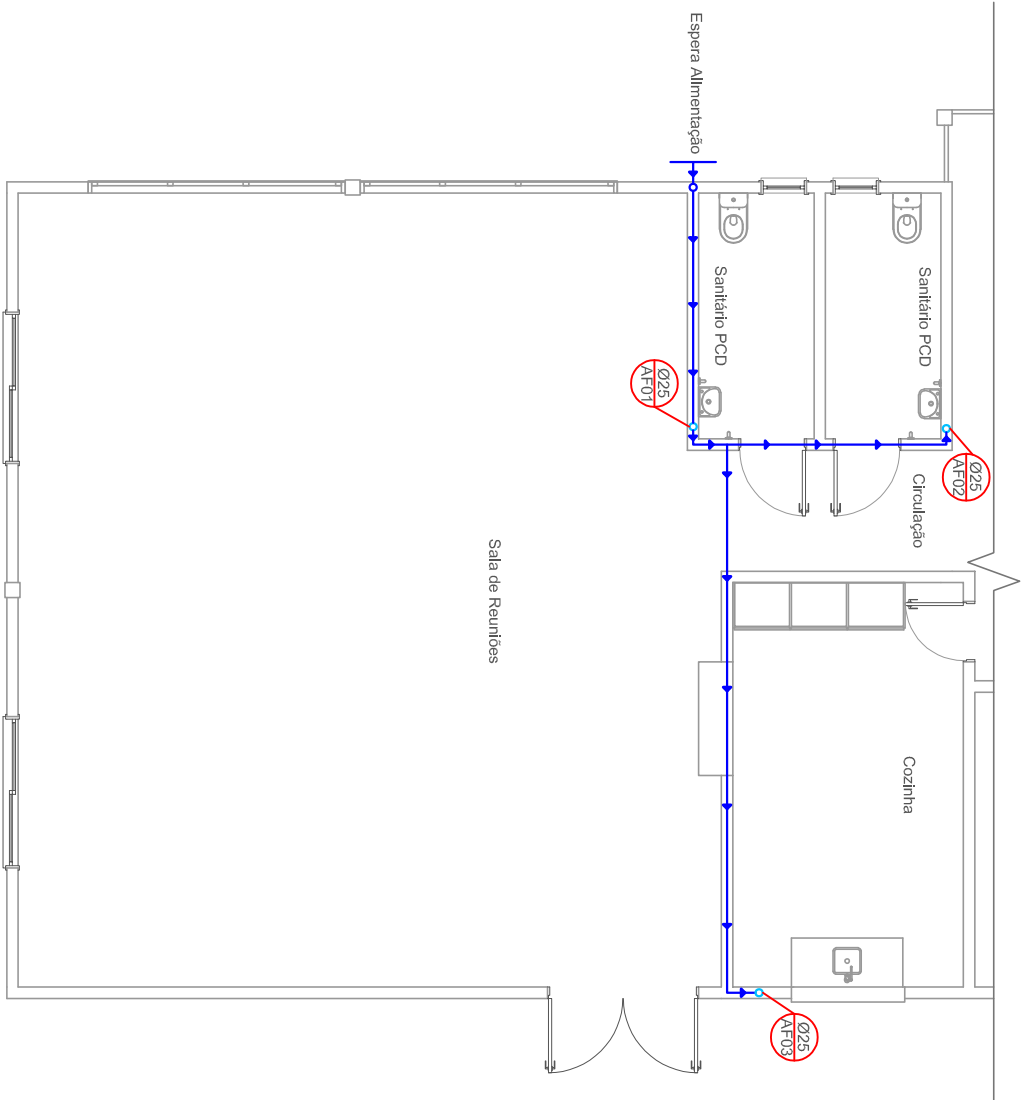

Planta Hidraulica
Área de Ampliação: 100,46m²
Área Total: 254,00m²
Escala: 1/100

LEGENDA PROLETO HIDRAULICO			
PA - PONTO FUTURO D'ÁGUA			TUBULAÇÃO DE ÁGUA FRIA Ø 32mm
			TUBULAÇÃO DE ÁGUA FRIA Ø 25mm
RG - REGISTRO DE GAVETA			RP - REGISTRO DE PRESSAO

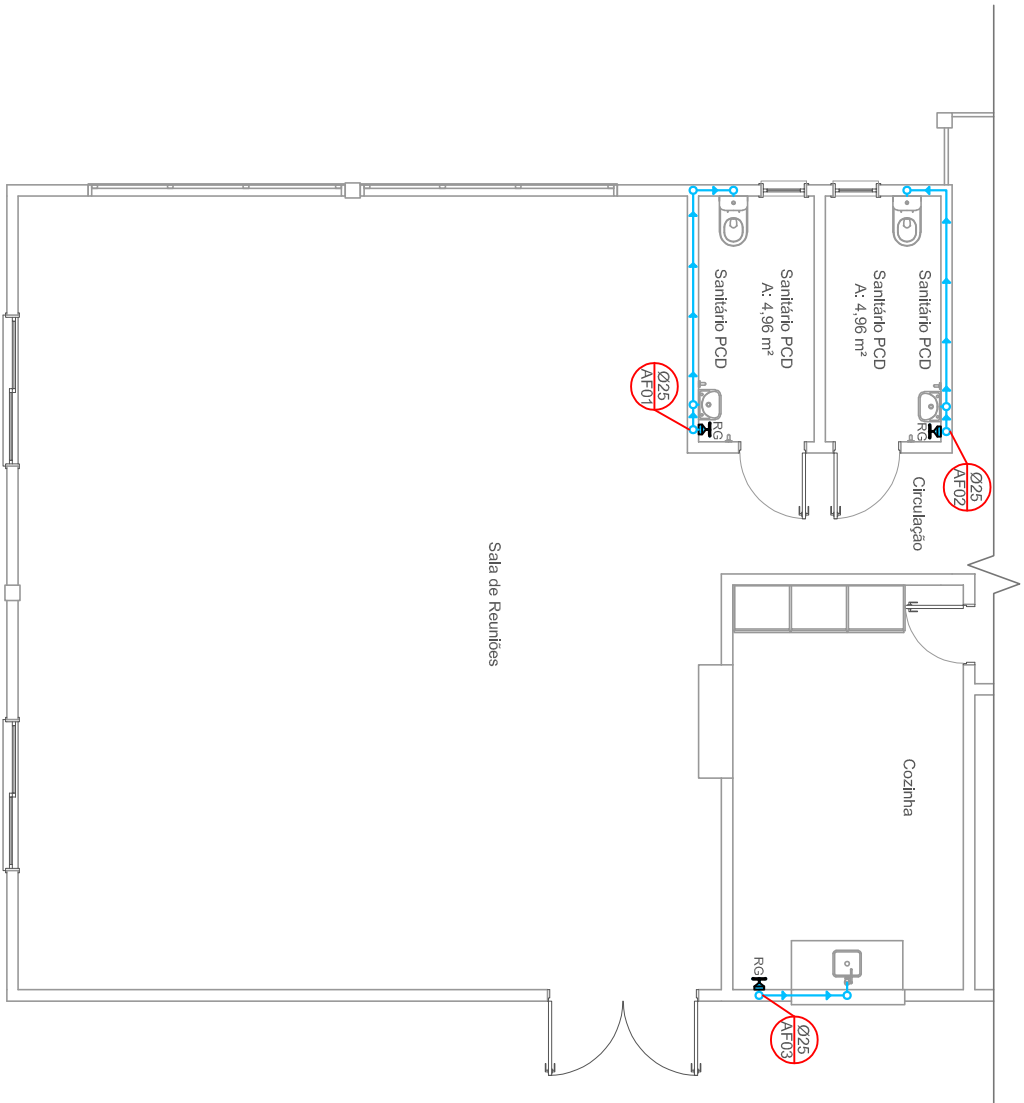

Planta Hidraulica
Área de Ampliação: 100,46m²
Área Total: 254,00m²
Escala: 1/100

Data : 36/12/2024		Resp. Técnico : Engenheiro Civil Vinicius Dutra Flores CRENSC 118.742-1	
Escala : Indicada		Cliente: Município de Mato Castelhano	
Área Total: 100,46 m²		Local : Rua Sívio Manfroí esquina com Rua Antonio Caetano da Rosa, Nº 51, Centro - Mato Castelhano/RS	
Prancha : 06		Conteúdo: Projeto Hidraulico	
Resp. Técnico:		Cliente:	