



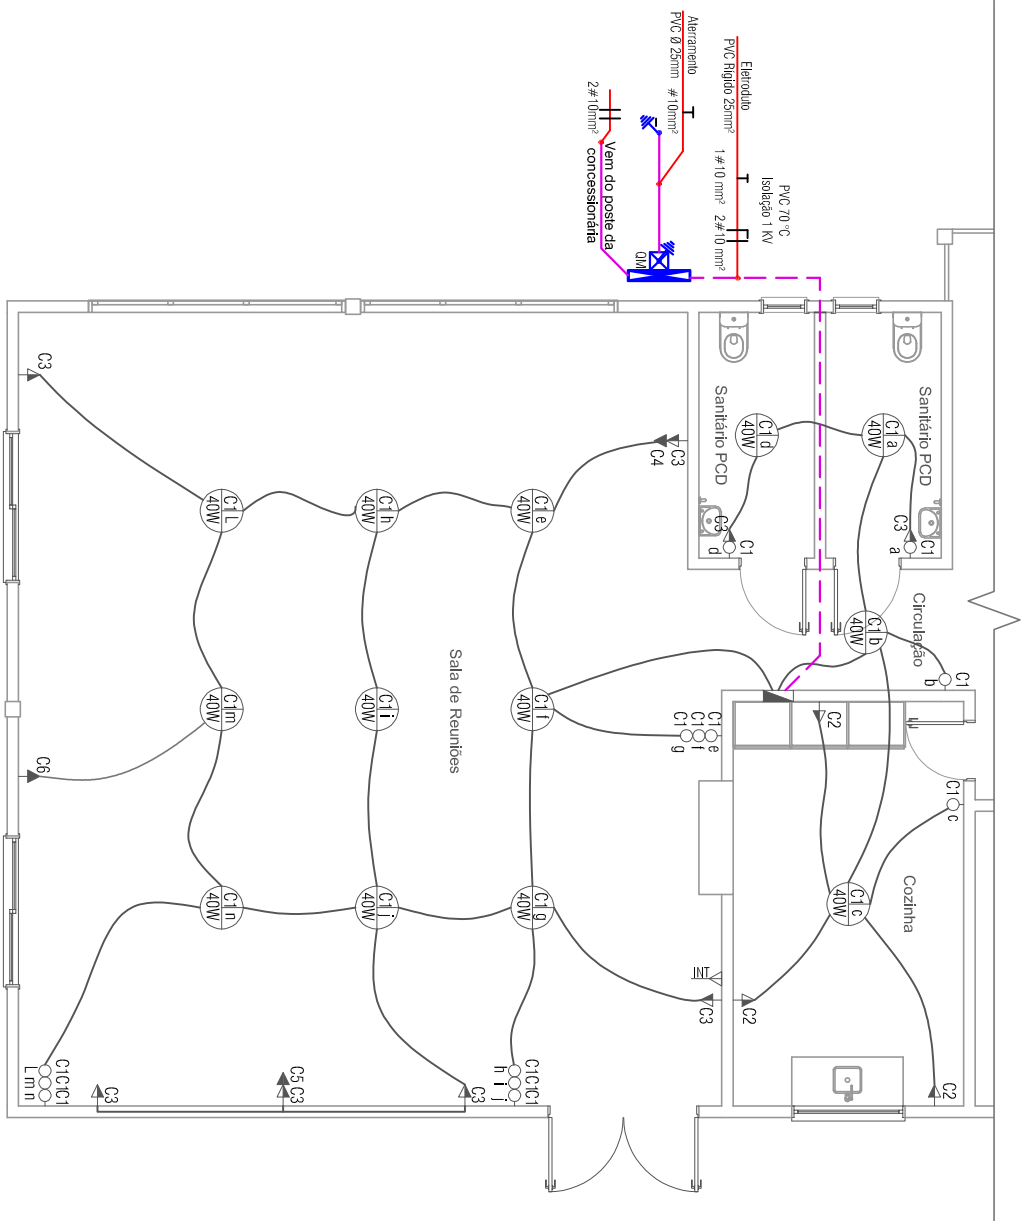

Planta Elétrica
Área de Ampliação: 100,46m²
Área Total: 254,00m²
Escala: 1/100

LEGENDA - ELÉTRICO		
SÍMBOLO	DENOMINAÇÃO	ALTURA (m)
→	Tomada Baixa Simples	0,40
→	Tomada Média Simples	1,00
→ AC	Tomada Alta - Ar condicionado	2,10
—○	Interruptor Simples	1,00
▷ ANTENA	Tomada Antena Televisão	--
▷ INT	Ponto Internet	--
⊙ (C1b / 40W)	Ponto de luz no teto c/ 1 lâmpada LED	--
▢ CD	Centro de Distribuição	1,50

QUADRO DE CARGAS - 380/220V - CD									
C.D. CIRCUITO	ILUMINAÇÃO (W)				TOMADAS (W)		AR COND. (W)		NUM. PONTOS
	40	80	100	100	200	600			
1	13	0	0	0	0	0	0	0	13
2	0	0	0	0	0	3	0	0	3
3	0	0	0	8	0	0	0	0	8
4	0	0	0	0	0	0	1	1	1
5	0	0	0	0	0	0	1	1	1
6	0	0	0	0	0	0	1	1	1
TOTAL	13	0	0	8	0	3	3	3	27

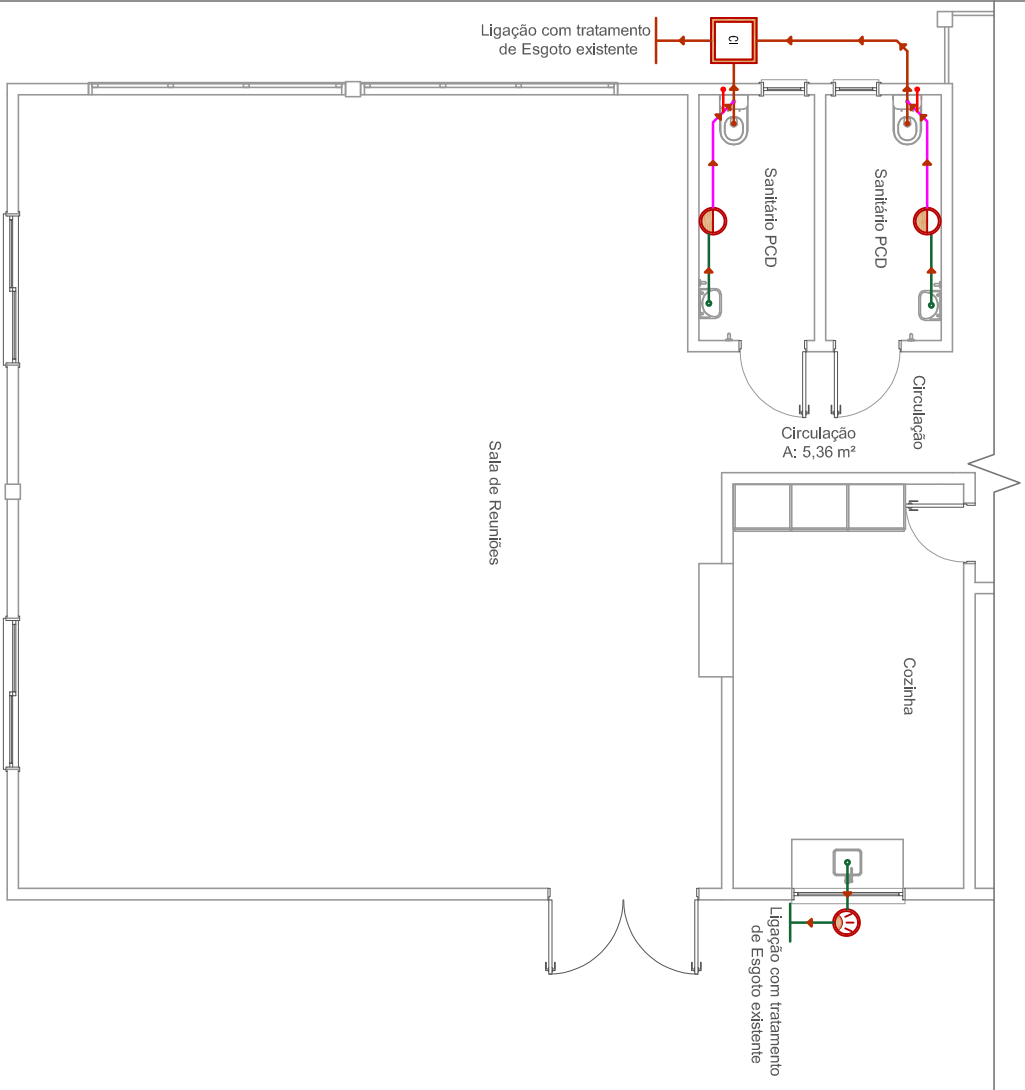

Planta de Esgoto Sanitário
Área de Ampliação: 100,46m²
Área Total: 254,00m²
Escala: 1/100

Res. Técnico:		Cliente:	
Data : 16/12/2024			
Res. Técnico : Engenheiro Civil Vinicius Dutra Flores		CRENSC 118.742-1	
Escala : Indicada		Município de Mato Castelhana	
Obra: Ampliação e Reforma do Centro de Referência de Assistência Social - CRAS		Local : Rua Sívio Manfroí esquina com Rua Antonio Caetano da Rosa, Nº 51, Centro - Mato Castelhana/RS	
Área Total: 100,46 m²		Conteúdo: Projeto Elétrico - Projeto de Esgoto Sanitário	
Prancha : 07			