
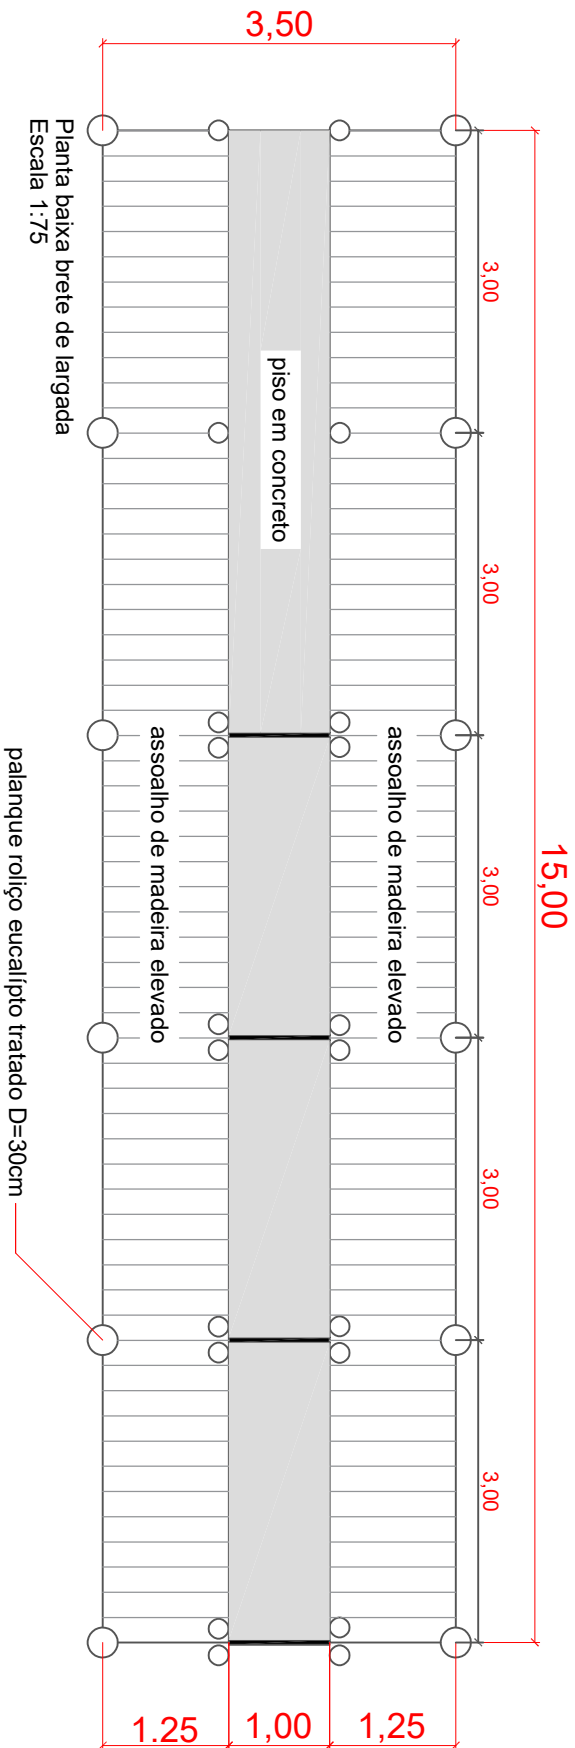
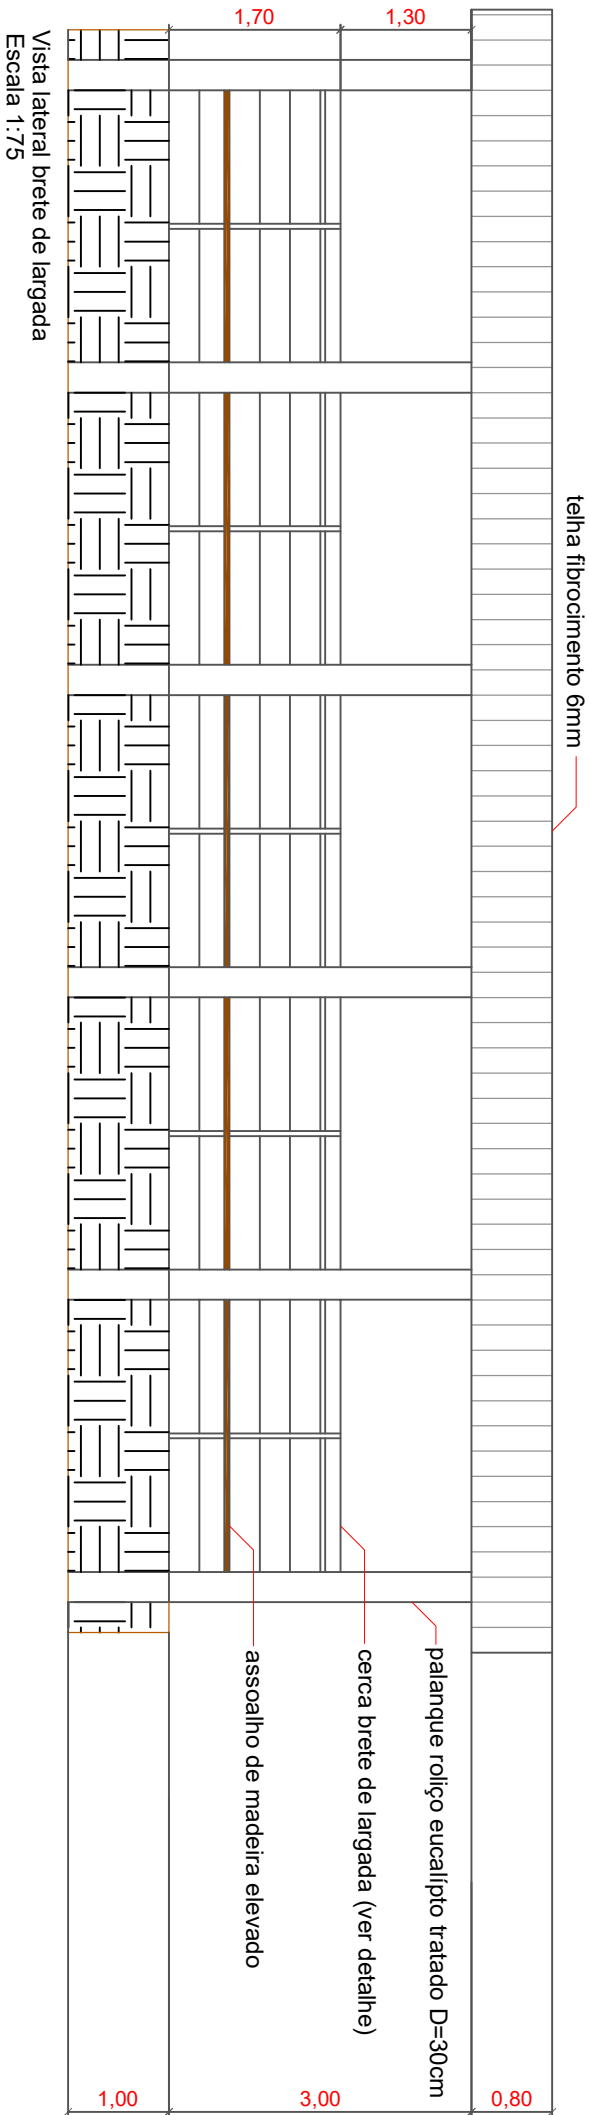
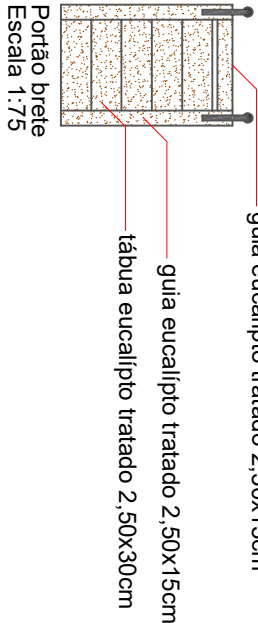


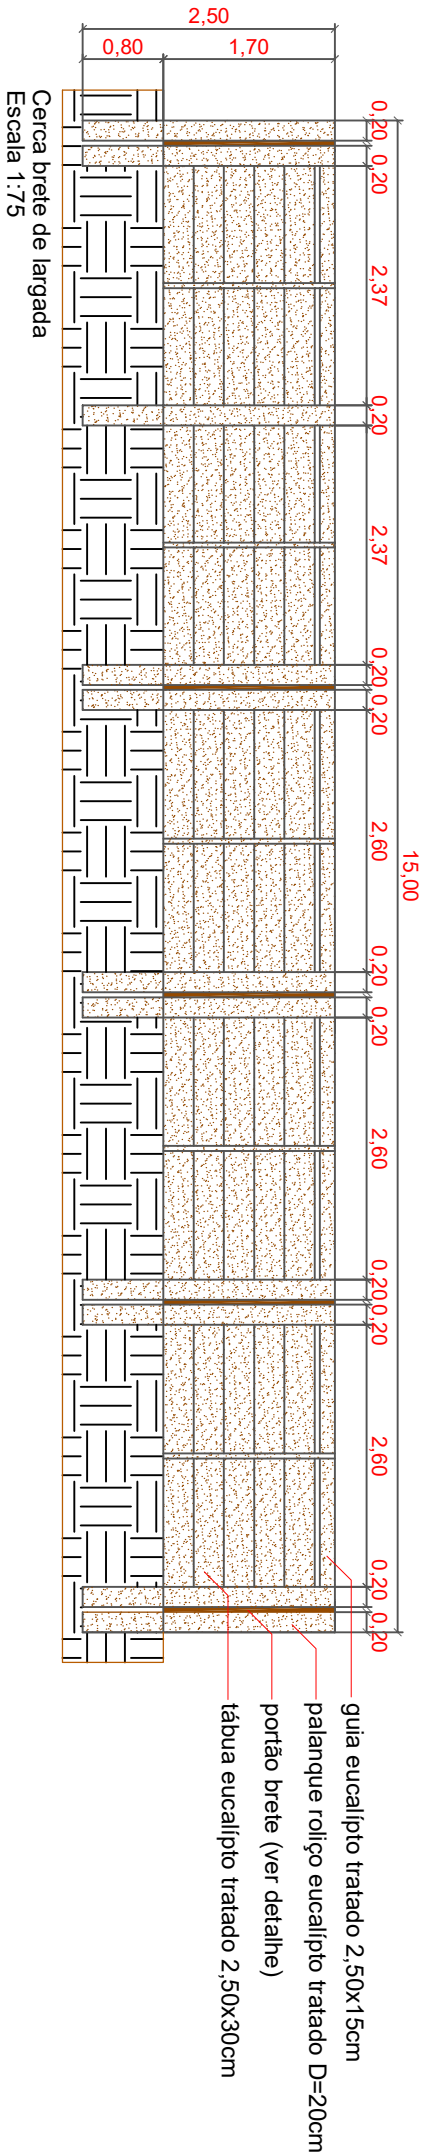

OBRA:	PARQUE DE RODEIOS MUNICIPAL - PISTA DE LAÇO
ENDEREÇO:	RUA INOMINADA, S/N, INTERIOR, MATO CASTELHANO - RS
PROPRIETÁRIO:	MUNICÍPIO DE MATO CASTELHANO CNPJ: 92.412.808/0001-02
RESPONSÁVEL TÉCNICO:	ENG. CIVIL MATEUS SAGGIORATO CREA/RS: 252013
DESCRIÇÃO:	DETALHAMENTO BREJE DE LARGADA.
PROJETO:	ARQUITETÔNICO
FRANCHA:	04