

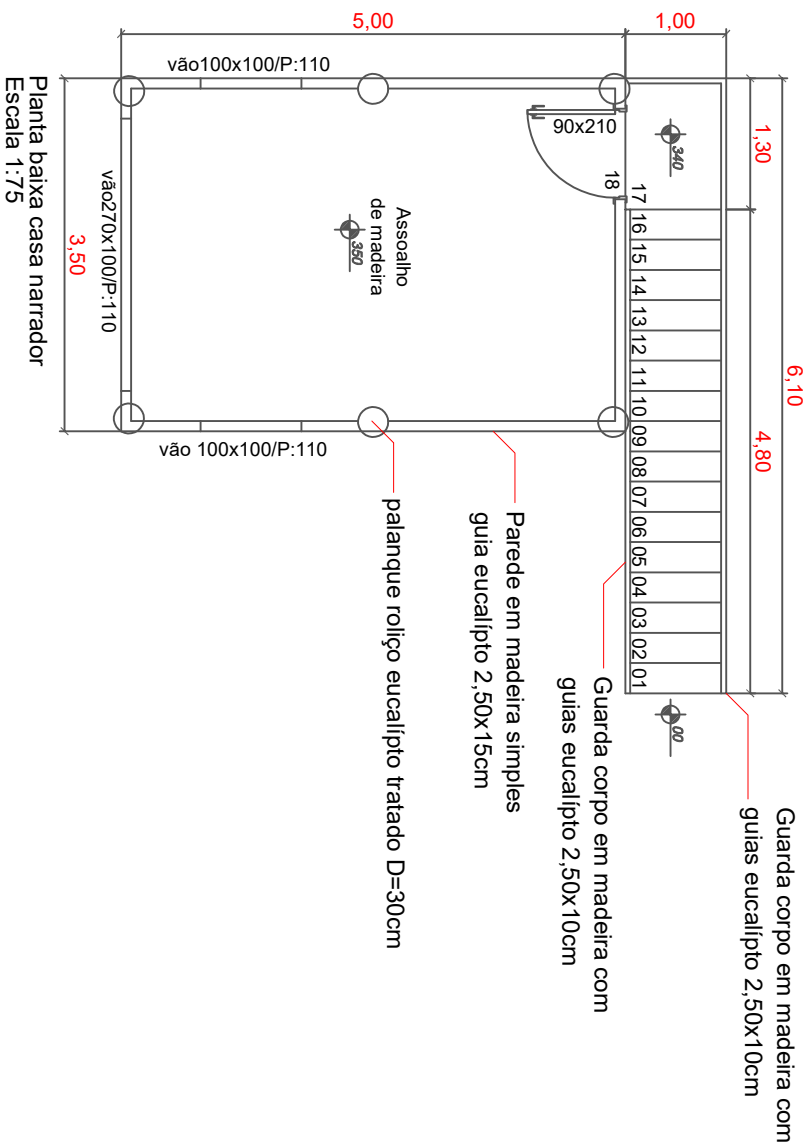


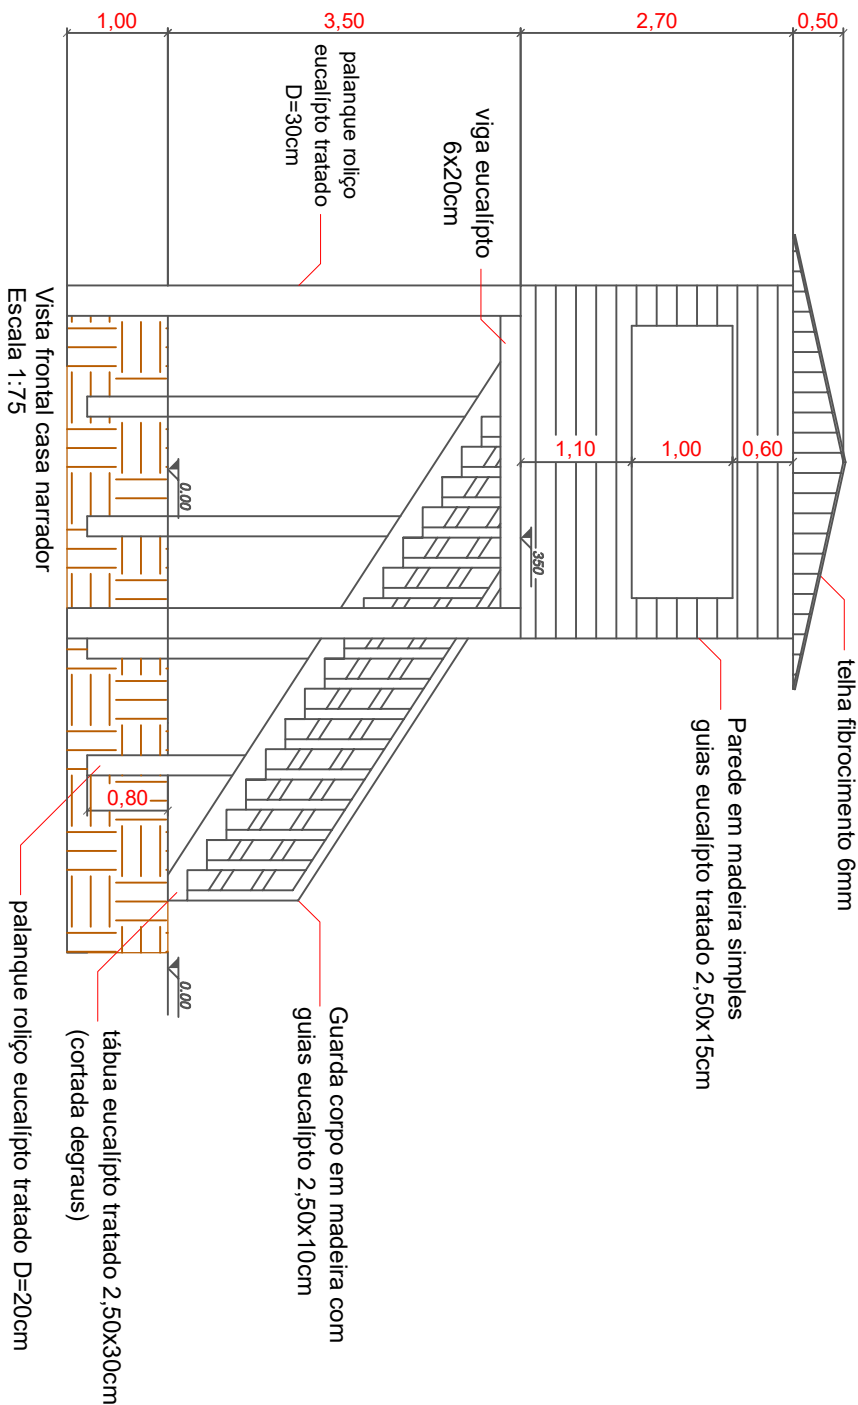

LEGENDA - ELÉTRICO:		
SÍMBOLO	DENOMINAÇÃO	ALTURA (m)
→	Tomada Baixa Simples	0.30
→	Tomada Média Simples	1.20
○	Interruptor Simples	1.20
●	Interruptor Paralelo	1.20
⊙	Ponto de luz no teto c/ 1 lâmpada incandescente	--

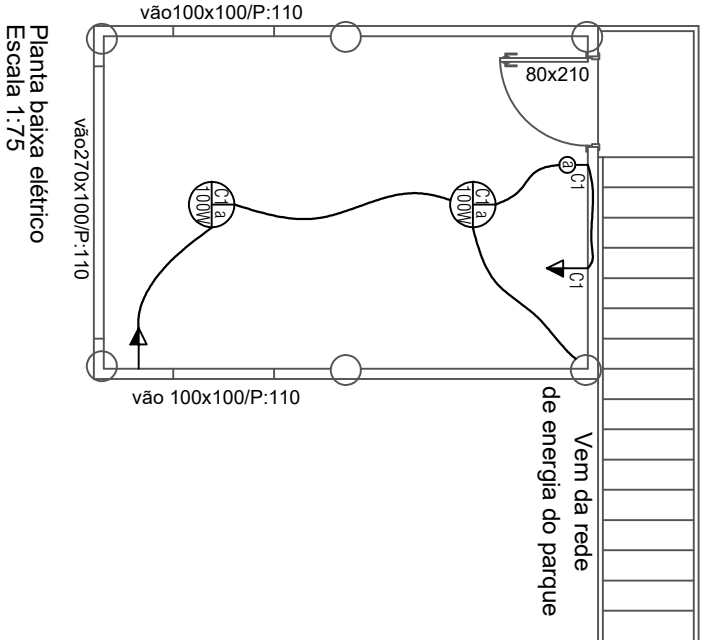

OBRA:	
PARQUE DE RODEIOS MUNICIPAL - PISTA DE LAÇO	
ENDEREÇO:	
RUA INOMINADA, S/N, INTERIOR, MATO CASTELHANO - RS	
PROPRIETÁRIO:	RESPONSÁVEL TÉCNICO:
MUNICÍPIO DE MATO CASTELHANO CNPJ: 92.412.808/0001-02	ENG. CIVIL MATEUS SAGGIORATO CREA/RS: 252013
DESCRIÇÃO:	DATA:
DETALHAMENTO CASA NARRADOR.	JANEIRO 2022
ESCALA:	
INDICADA	
ÁREA:	
55.000,00m²	
PROJETO:	
ARQUITETÔNICO	
FRANCHA:	
08	