




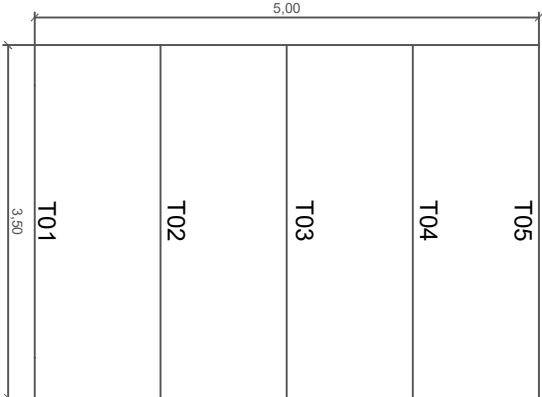


Detalhe tesouras
Escala 1:75

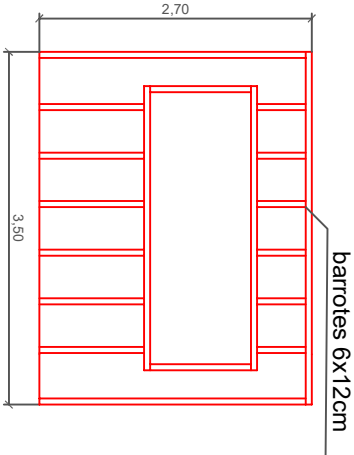


Detalhe estrutura parede
Escala 1:75

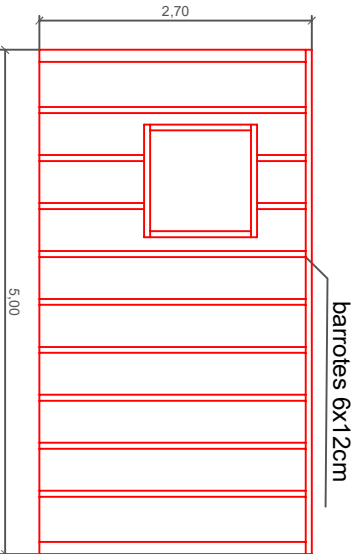


Detalhe estrutura parede
Escala 1:75

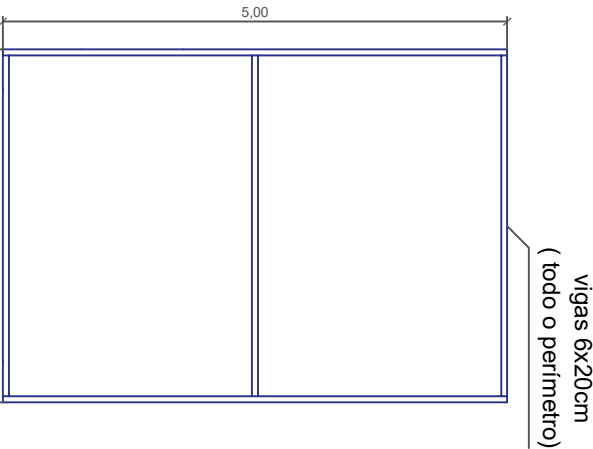


Detalhe estrutura assoalho
Escala 1:75

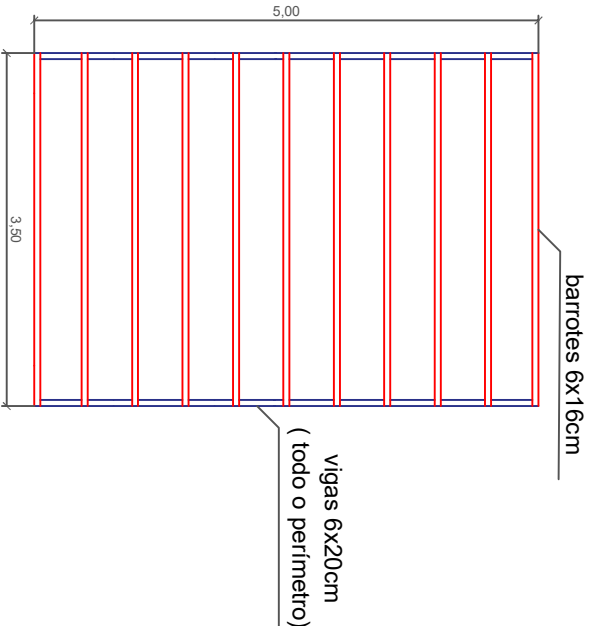


Detalhe estrutura assoalho
Escala 1:75

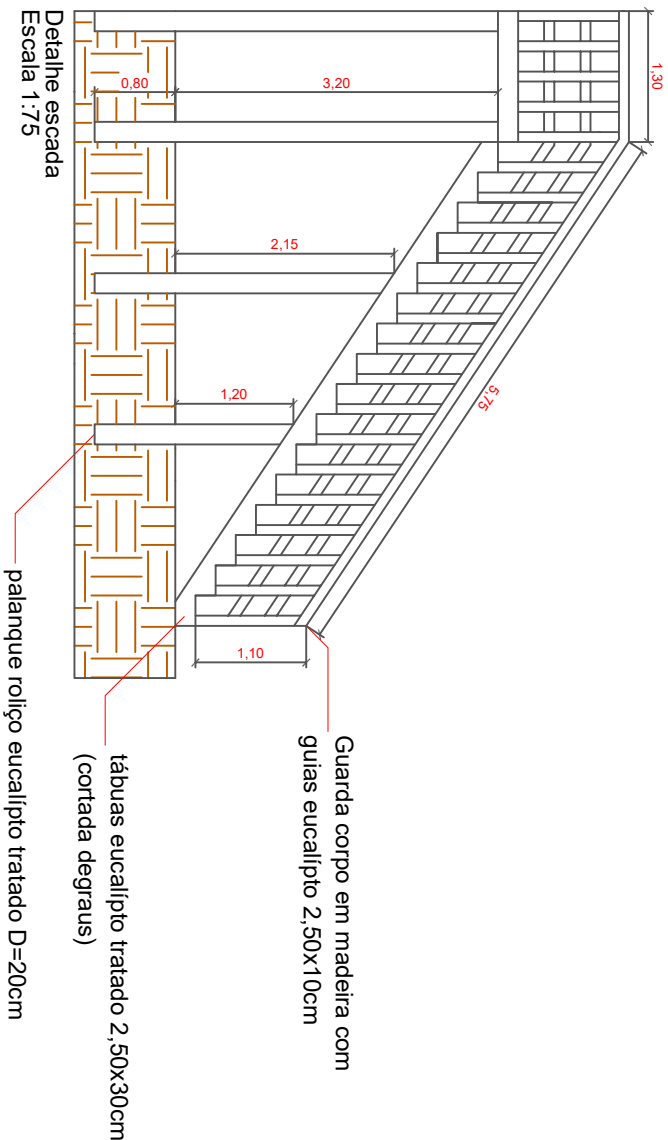

Detalhe escada
Escala 1:75

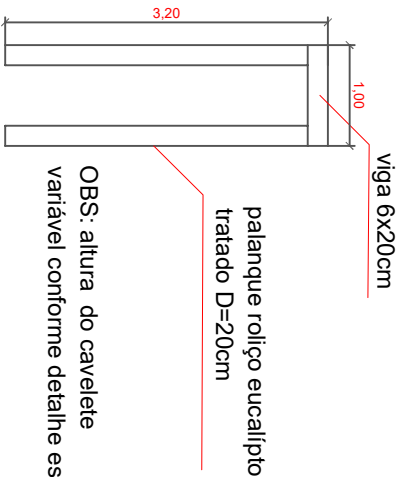

Detalhe cavalete escada
Escala 1:75

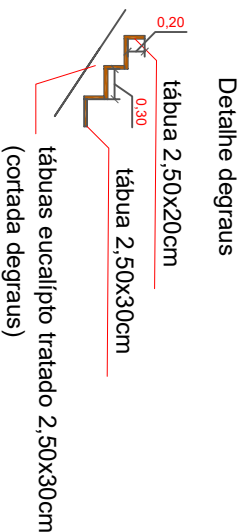

Detalhe degraus

OBRA:	
PARQUE DE RODEIOS MUNICIPAL - PISTA DE LAÇO	
ENDEREÇO:	
RUA INOMINADA, S/N, INTERIOR, MATO CASTELHANO – RS	
PROPRIETÁRIO:	RESPONSÁVEL TÉCNICO:
MUNICÍPIO DE MATO CASTELHANO CNPJ: 92.412.808/0001-02	ENG. CIVIL MATEUS SAGGIORATO CREA/RS: 252013
DESCRIÇÃO:	DATA:
DETALHAMENTO CASA NARRADOR.	JANEIRO 2022
ESCALA:	
INDICADA	
ÁREA:	FRANCHA:
55.000,00m²	09
PROJETO:	
ARQUITETÔNICO	