





Fachada Principal
Sem Escala

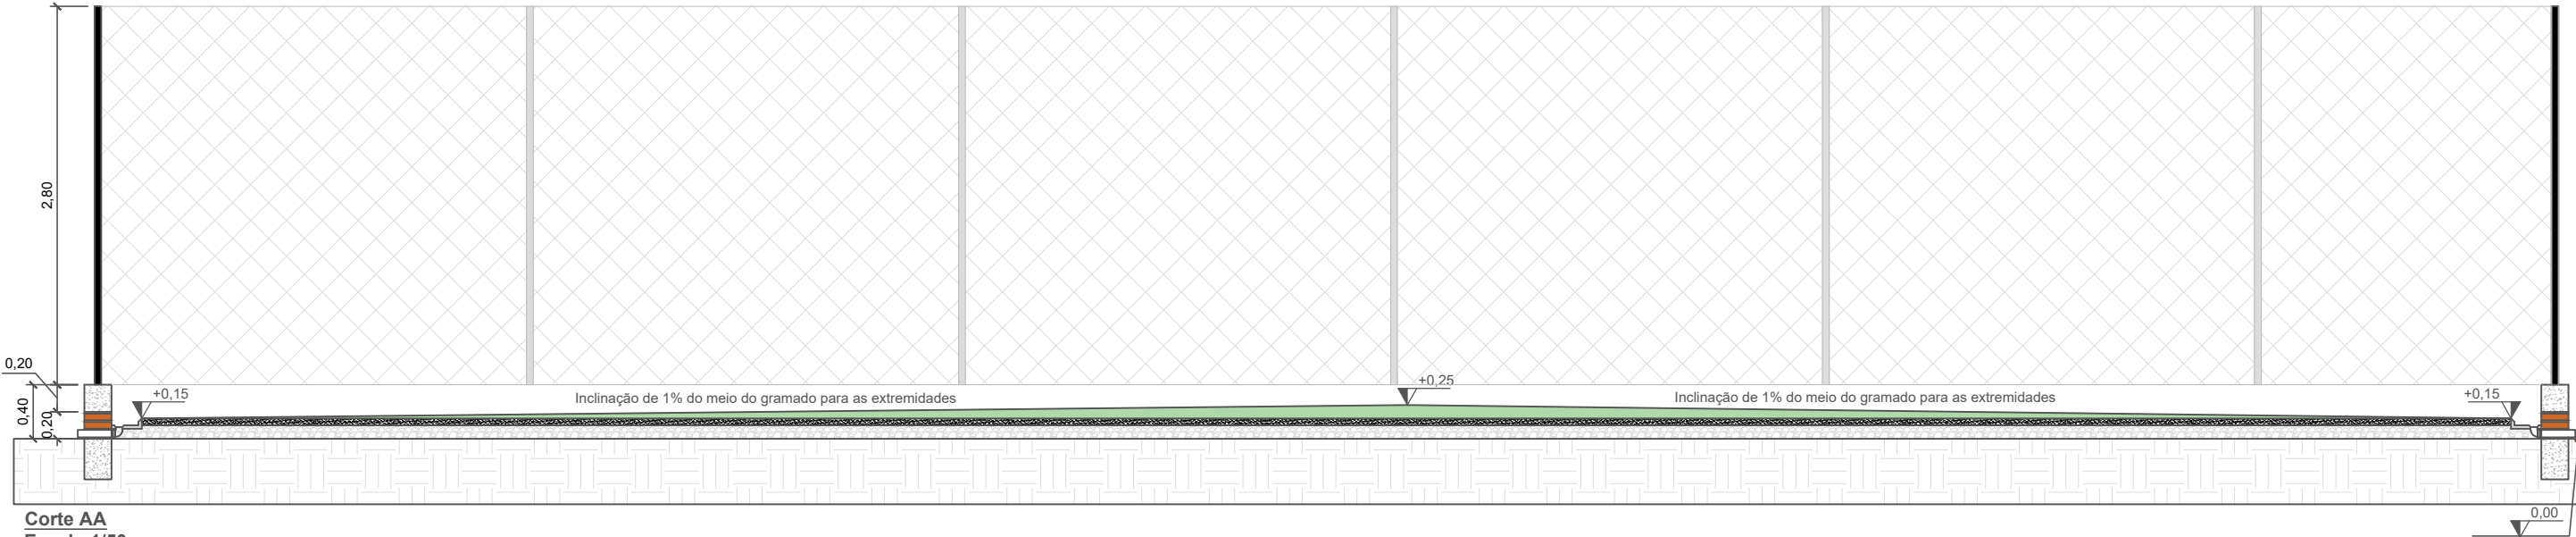

Corte AA
Escala: 1/50

PREF. MUN. DE MATO CASTELHANO
APROVADO 09 / 12 / 2025
Patrick Dutra Flores
Arquiteto e Urbanista - CAU A280482-4

	Resp. Técnico:		Prefeito Municipal:	
	Data : Dezembro/2025		Resp. Técnico : Arq e Urb. Patrick Dutra Flores CAU: A280482-4	
	Escala : Indicada		Proprietário: Município de Mato Castelhanho - RS	
	Área Total: 596,16m²		Obra: Quadra para Futebol em Grama Sintética	
	Prancha : 04		Local : Rua E, Centro, Mato Castelhanho/RS	
		Conteúdo: Projeto Arquitetônico		