

PREF. MUN. DE MATO CASTELHANO
APROVADO 08/12/2025
Patrick Dutra Flores
Arquiteto e Urbanista - CAU A280482-4

Planta De Formas - SAPATA CORRIDA E PILARES.
Escala:1/100


LEGENDA



Sapata Corrida - 20x30cm



Pilares - 20x20x50cm
04 Barras - CA50 Ø10mm
Estribos - CA60 Ø5mm - a cada 15cm
*obs: Pilares nascem da sapata

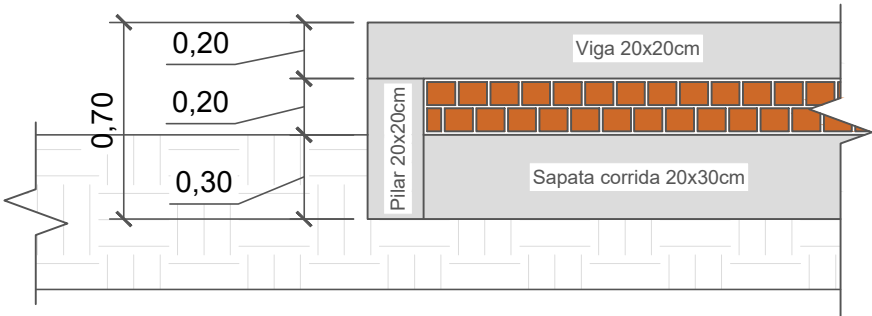

Detalhamento Estrutura da Base

	Resp. Técnico:		Prefeito Municipal:	
	Data : Dezembro/2025		Resp. Técnico : Arq e Urb. Patrick Dutra Flores CAU: A280482-4	
	Escala : Indicada		Proprietário: Município de Mato Castelhanho - RS	
	Área Total: 596,16m²		Obra: Quadra para Futebol em Grama Sintética	
	Prancha : 06		Local : Rua E, Centro, Mato Castelhanho/RS	
		Conteúdo: Projeto Estrutural		