

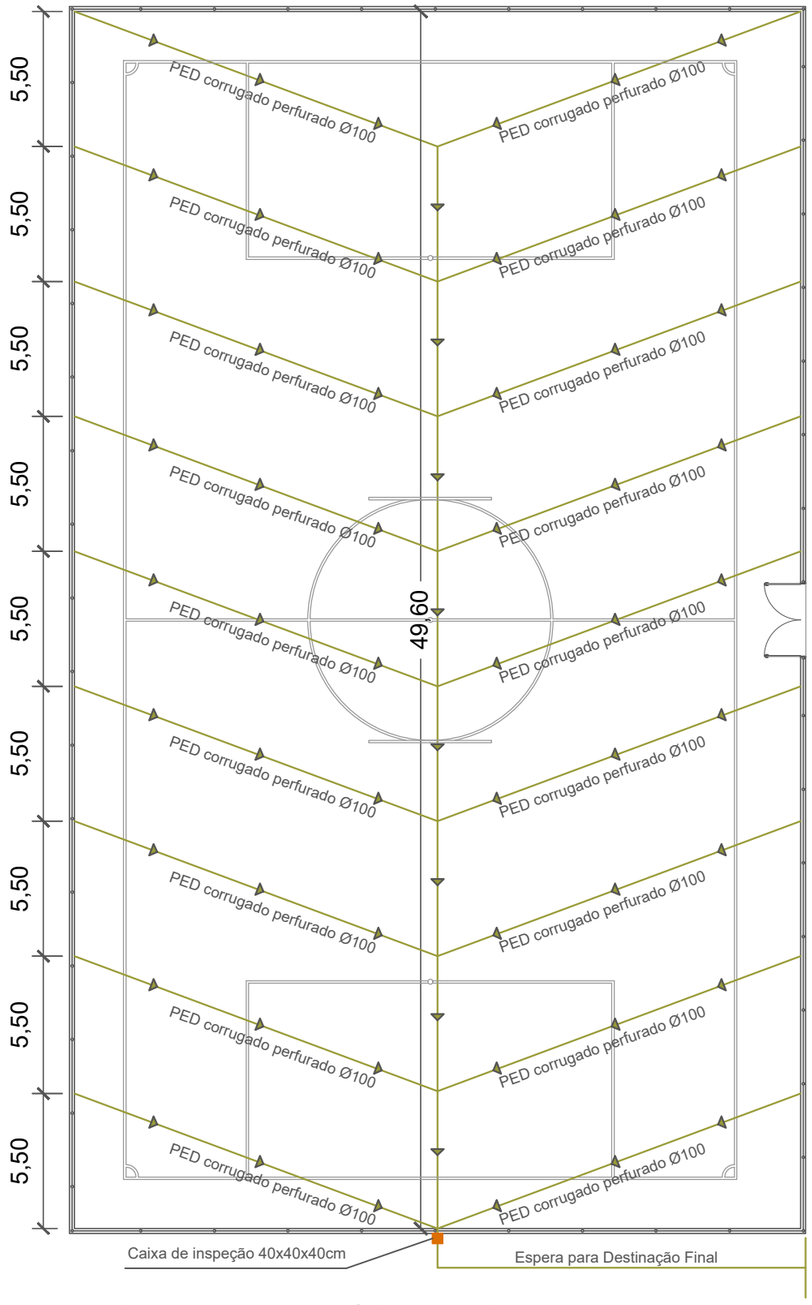



Detalhamento quadras futebol - sistema de drenagem espinha de p
Escala: 1/250

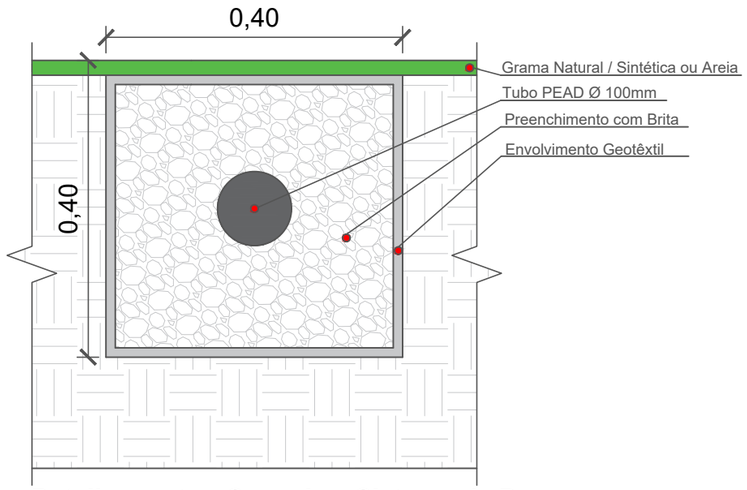

Detalhamento - Camadas Sistema de Drenagem

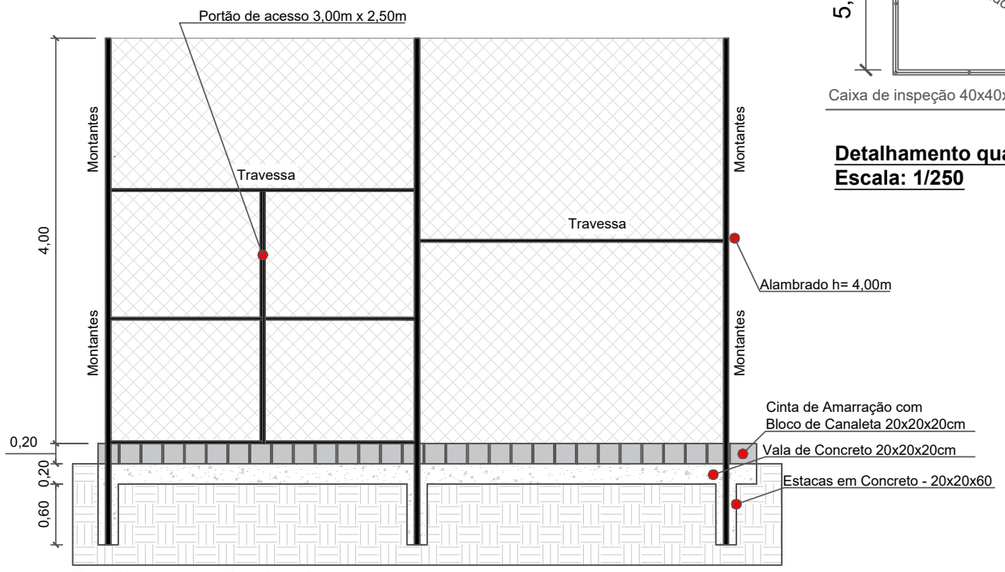

Detalhamento alambrado
Sem escala

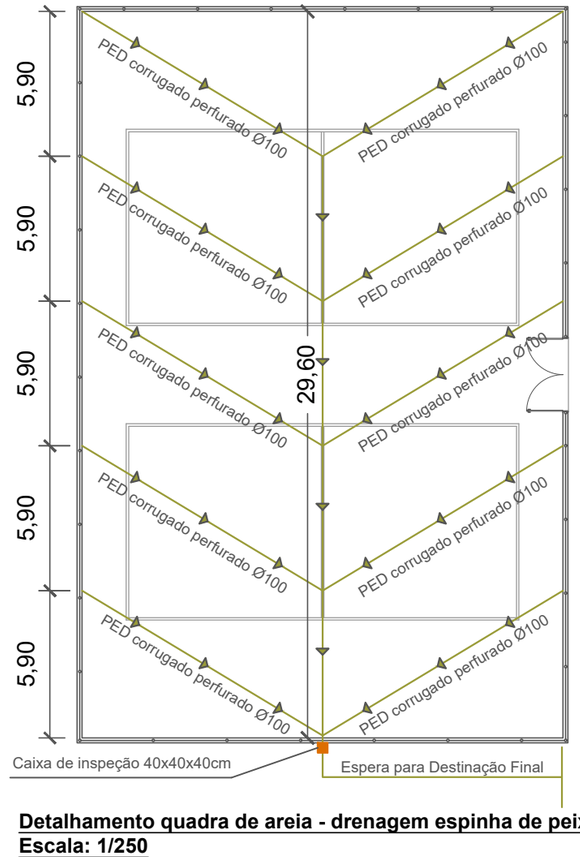

Detalhamento quadra de areia - drenagem espinha de peixe
Escala: 1/250

QUADRAS ESPORTIVAS PRAÇA MUNICIPAL JERRY ANTONIO PICOLLI

DETALHAMENTOS SISTEMA DE DRENAGEM E ALAMBRADO

ENDEREÇO : RUA ANTONIO LOSS PRIMO, PRAÇA MUNICIPAL JERRY ANTONIO PICOLLI, CENTRO, MATO CASTELHANO - RS

gov.br Documento assinado digitalmente
ROGERIO AZEREDO FRANCA
Data: 24/11/2026 09:26:34-0300
Verifique em https://validar.iti.gov.br

PROPRIETÁRIO :
MUNICÍPIO DE MATO CASTELHANO - RS: 92.412.808/0001-02

gov.br Documento assinado digitalmente
MATEUS SAGGIORATO
Data: 21/11/2026 14:09:01-0300
Verifique em https://validar.iti.gov.br

ENGENHEIRO RESPONSÁVEL :
MATEUS SAGGIORATO CREA: RS 252013

ÁREA :	ESCALA :	DATA :	PRANCHA :
INDICADA	INDICADA	11/26	3-3