
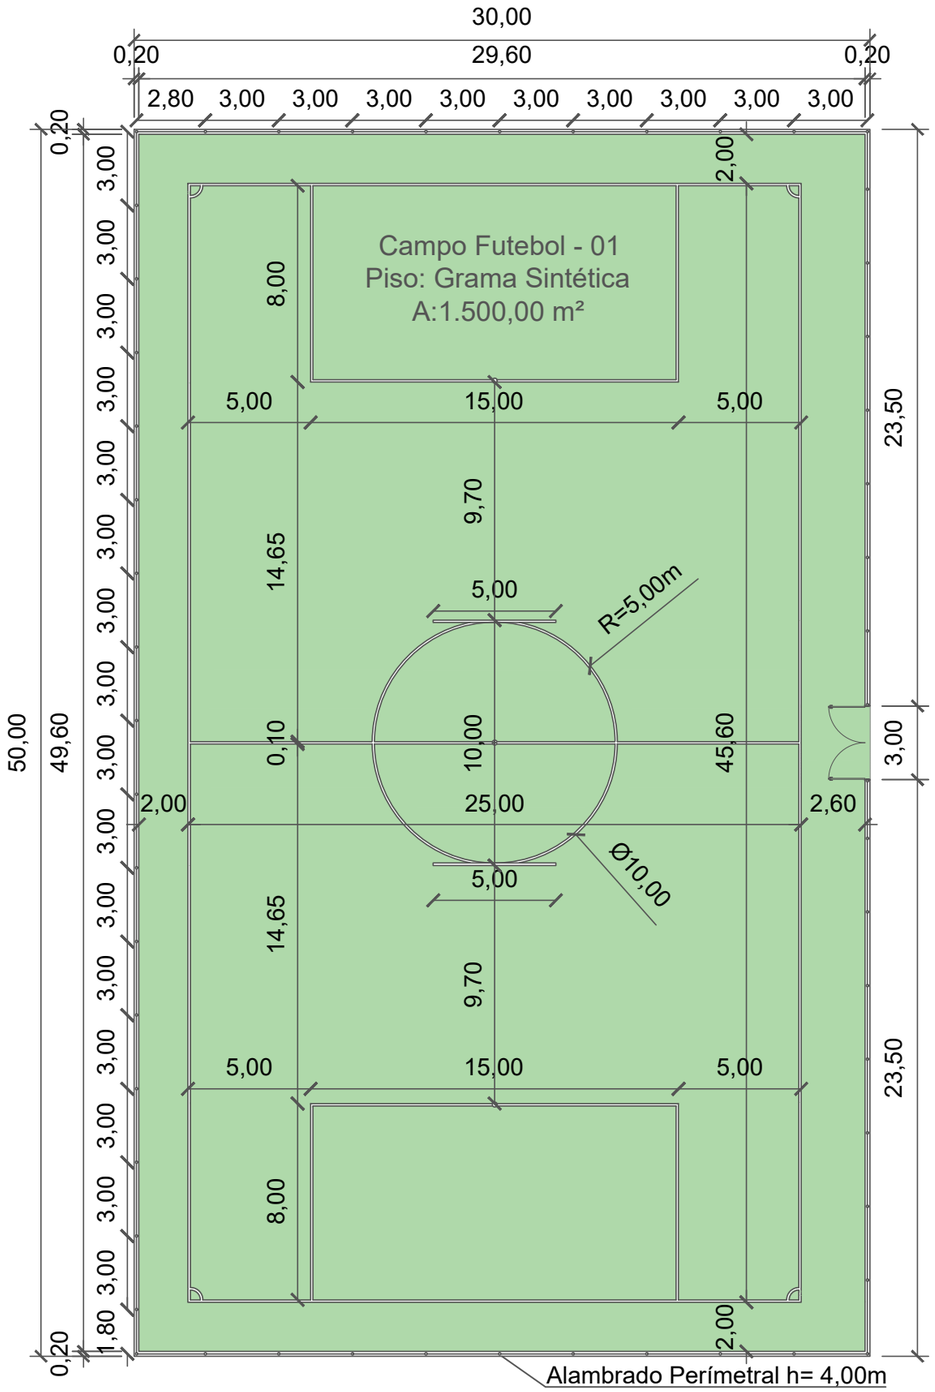


Detalhamento campo futebol 01 - grama sintética
Escala: 1/250
Área Total: 1.500m²

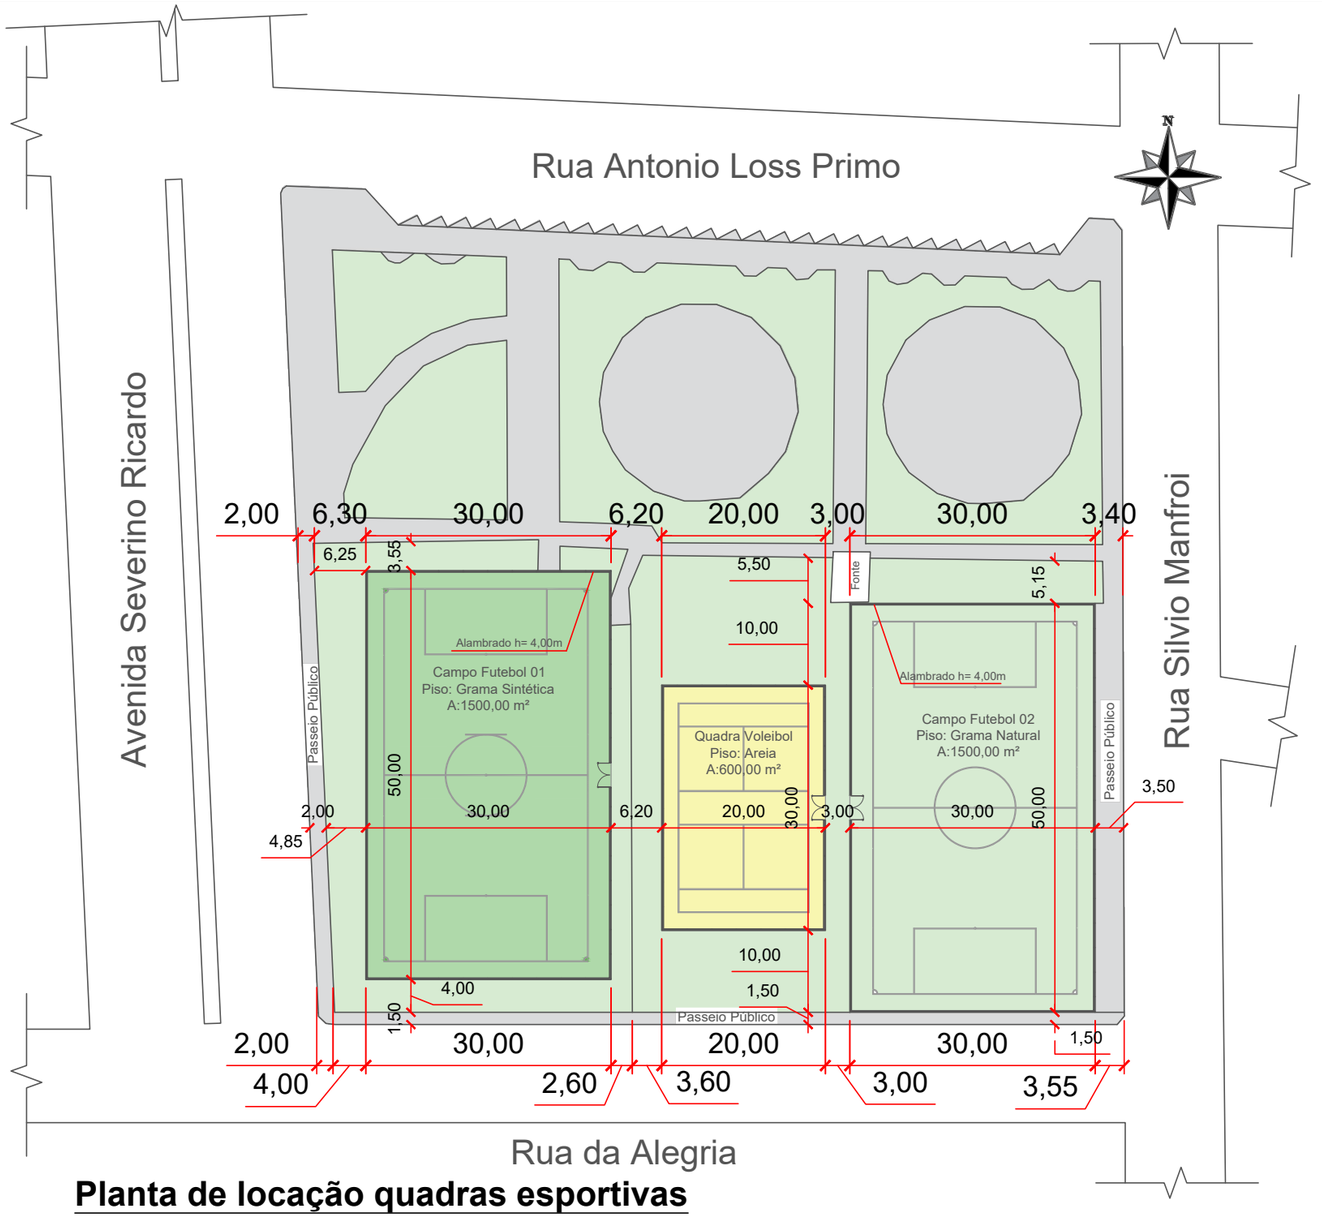

Planta de locação quadras esportivas
Área Total: 3.600m² - Escala: 1/750

QUADRAS ESPORTIVAS PRAÇA MUNICIPAL JERRY ANTONIO PICOLLI

PLANTA DE LOCAÇÃO DAS QUADRAS E DETALHAMENTO DA QUADRA DE FUTEBOL COM GRAMA SINTÉTICA
ENDEREÇO : RUA ANTONIO LOSS PRIMO, PRAÇA MUNICIPAL JERRY ANTONIO PICOLLI, CENTRO, MATO CASTELHANO - RS

gov.br Documento assinado digitalmente
ROGERIO AZEREDO FRANCA
Data: 24/11/2026 09:26:34-0300
Verifique em https://validar.iti.gov.br

PROPRIETÁRIO :
MUNICÍPIO DE MATO CASTELHANO - RS: 92.412.808/0001-02

gov.br Documento assinado digitalmente
MATEUS SAGGIORATO
Data: 21/11/2026 14:09:01-0300
Verifique em https://validar.iti.gov.br

ENGENHEIRO RESPONSÁVEL :
MATEUS SAGGIORATO CREA: RS 252013

ÁREA :	ESCALA :	DATA :	PRANCHA :
3.600m²	INDICADA	11/26	1-3